



ООО «ПРОЕКТСЕРВИС»


Ассоциация СРО «Северо-Кавказское сообщество проектных организаций» <http://sk-aspo.com/>
Регистрационный номер в государственном реестре саморегулируемых организаций П-154-15042010
Регистрационный номер члена СРО: №2

3-х этажный жилой дом на участке № 6 и 8
по линии - 13 в МКР "Кемпинг" в г. Каспийске

ПРОЕКТНОЕ ПРЕДЛОЖЕНИЕ

2719

Директор

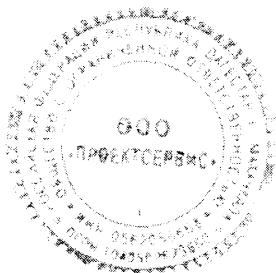

М. Н. Шираев

Тел. 8-903-480-05-04

2019

Изн. №	Полп. и дата	Взаим. инв.

УТВЕРЖДЕНА
приказом Федеральной службы
по экологическому, технологическому
и атомному надзору
от 04 марта 2019 года № 86

Форма

**ВЫПИСКА
ИЗ РЕЕСТРА ЧЛЕНОВ САМОРЕГУЛИРУЕМОЙ ОРГАНИЗАЦИИ**

18.07.2019
(дата)

№ 0002-09-2019-0562056668-П-154
(номер)

*Ассоциация Саморегулируемая организация
«Северо-Кавказское сообщество проектных организаций»,
Ассоциации СРО «СК-АСПО»*

(полное и сокращенное наименование саморегулируемой организации)

Саморегулируемая организация в области архитектурно-строительного проектирования
(вид саморегулируемой организации)

*РФ, Республика Дагестан, 367000, г. Махачкала, ул. Батырая, 11, офис 732
www.sk-aspo.com, sk-aspo@rambler.ru*

(адрес места нахождения, адрес официального сайта в информационно-телекоммуникационной сети «Интернет», адрес электронной почты)

СРО-П-154-15042010

(регистрационный номер записи в государственном реестре саморегулируемых организаций)

выдана Обществу с ограниченной ответственностью «Проектсервис»

(фамилия, имя, (в случае, если имеется) отчество заявителя – физического лица или полное наименование – юридического лица)

Наименование	Сведения
1. Сведения о члене саморегулируемой организации:	
1.1. Полное и (в случае, если имеется) сокращенное наименование юридического лица или фамилия, имя, (в случае, если имеется) отчество индивидуального предпринимателя	<i>Общество с ограниченной ответственностью «Проектсервис» (ООО «Проектсервис»)</i>
1.2. Идентификационный номер налогоплательщика (ИНН)	<i>0562056668</i>
1.3. Основной государственный регистрационный номер (ОГРН) или основной государственный регистрационный номер индивидуального предпринимателя (ОГРНИП)	<i>1040502623600</i>
1.4. Адрес места нахождения юридического лица	<i>367000, Республика Дагестан, г. Махачкала, ул. Батырая, 11, эт. 3, оф. 325</i>
1.5. Место фактического осуществления деятельности (только для индивидуального предпринимателя)	<i>нет</i>

2. Сведения о членстве индивидуального предпринимателя или юридического лица в саморегулируемой организации:

2.1. Регистрационный номер члена в реестре членов саморегулируемой организации	2
2.2. Дата регистрации юридического лица или индивидуального предпринимателя в реестре членов саморегулируемой организации	02.10.2009
2.3. Дата и номер решения о приеме в члены саморегулируемой организации	Протокол № 4 от 02.10.2009
2.4. Дата прекращения членства в саморегулируемой организации	нет
2.6. Основания прекращения членства в саморегулируемой организации	нет

3. Сведения о наличии у члена саморегулируемой организации права выполнения работ:

3.1. Дата, с которой член саморегулируемой организации имеет право осуществлять подготовку проектной документации объектов капитального строительства по договору подряда на подготовку проектной документации:

в отношении объектов капитального строительства (кроме особо опасных, технически сложных и уникальных объектов, объектов использования атомной энергии)	в отношении особо опасных, технически сложных и уникальных объектов, объектов капитального строительства (кроме объектов использования атомной энергии)	в отношении объектов использования атомной энергии
01.07.2017	01.07.2017	нет

3.2. Сведения об уровне ответственности члена саморегулируемой организации по обязательствам по договору подряда на подготовку проектной документации, в соответствии с которым указанным членом внесен взнос в компенсационный фонд возмещения вреда:

- а) первый
- б) второй
- в) третий
- г) четвертый

V	до 25 000 000 рублей
	до 50 000 000 рублей
	до 300 000 000 рублей
	свыше 300 000 000 рублей

3.3. Сведения об уровне ответственности члена саморегулируемой организации по обязательствам по договорам подряда на подготовку проектной документации, заключенным с использованием конкурентных способов заключения договоров, и предельному размеру обязательств по таким договорам, в соответствии с которым указанным членом внесен взнос в компенсационный фонд обеспечения договорных обязательств:

- а) первый
- б) второй
- в) третий
- г) четвертый

V	до 25 000 000 рублей
	до 50 000 000 рублей
	до 300 000 000 рублей
	свыше 300 000 000 рублей

4. Сведения о приостановлении права осуществлять подготовку проектной документации объектов капитального строительства:

4.1. Дата, с которой приостановлено право выполнения работ	нет
4.2. Срок, на который приостановлено право выполнения работ	нет

Выписка действительна до 17 августа 2019 года.

Генеральный директор
(должность уполномоченного лица)



И.А. Алигазиев
(инициалы, фамилия)

Краткая пояснительная записка

Проектом предусматривается строительство многоквартирного 3-этажного жилого здания, расположенного на участке № 6 и 8 по линии - 13 в МКР "Кемпинг" в г. Каспийске.


Здание представляет собой прямоугольное в плане сооружение, размерами в плане 3,8х15,8м. в осях.

Все квартиры с отдельными входами во все жилые помещения, оборудованы анузлами, кухнями и летними помещениями (лоджиями).

Технико-экономические показатели

	Наименование	Показатель
1	Строительный объем всего, м3	6343,8
2	в том числе надземной части, м3	4916,7
3	Общая площадь, кв.м.	2017,3
4	Площадь нежилых помещений, кв.м.	-
5	Площадь встроенно-пристроенных помещений, кв.м.	-
6	Общая площадь жилых помещений (за исключением балконов, лоджий, веранд и террас) кв.м.	1234,6
7	Количество этажей, шт.	4
	(в том числе подземных)	1
8	Количество секций	1
9	Количество квартир, всего, шт.	21
	В том числе:	
	1-комнатные	12
	2-комнатные	9
10	Общая площадь жилых помещений (с учетом балконов, лоджий, веранд и террас) кв.м.	1329,5
11	Лифты	-
12	Эскалаторы	-
13	Инвалидные подъемники	2


г. Каспийск

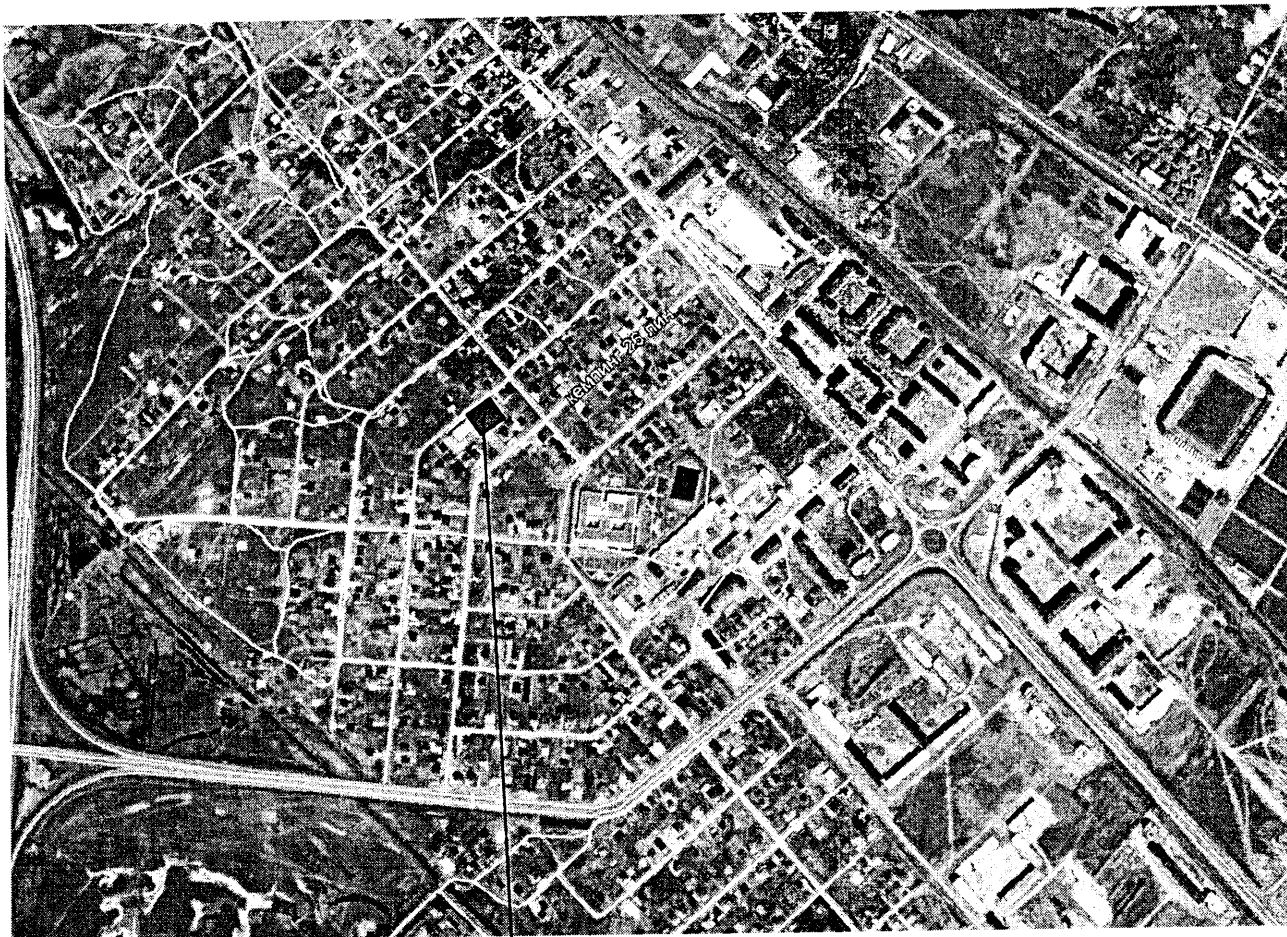

граница проектируемого участка

Инв. № подл.	Подп. и дата	Взам. инв. №


						2719-ПЗУ			
						3-х этажный жилой дом на участке № 6 и 8 по линии - 13 в МКР "Кемпинг" в г. Каспийске			
Изм.	Кол.	Лист	№ док.	Подпись	Дата		Стадия	Лист	Листов
	уч.					Генеральный план	П	1	
ГИП									
ГАП									
Разраб.						Ситуационный план	ООО "Проектсервис"		
Н.контр.									

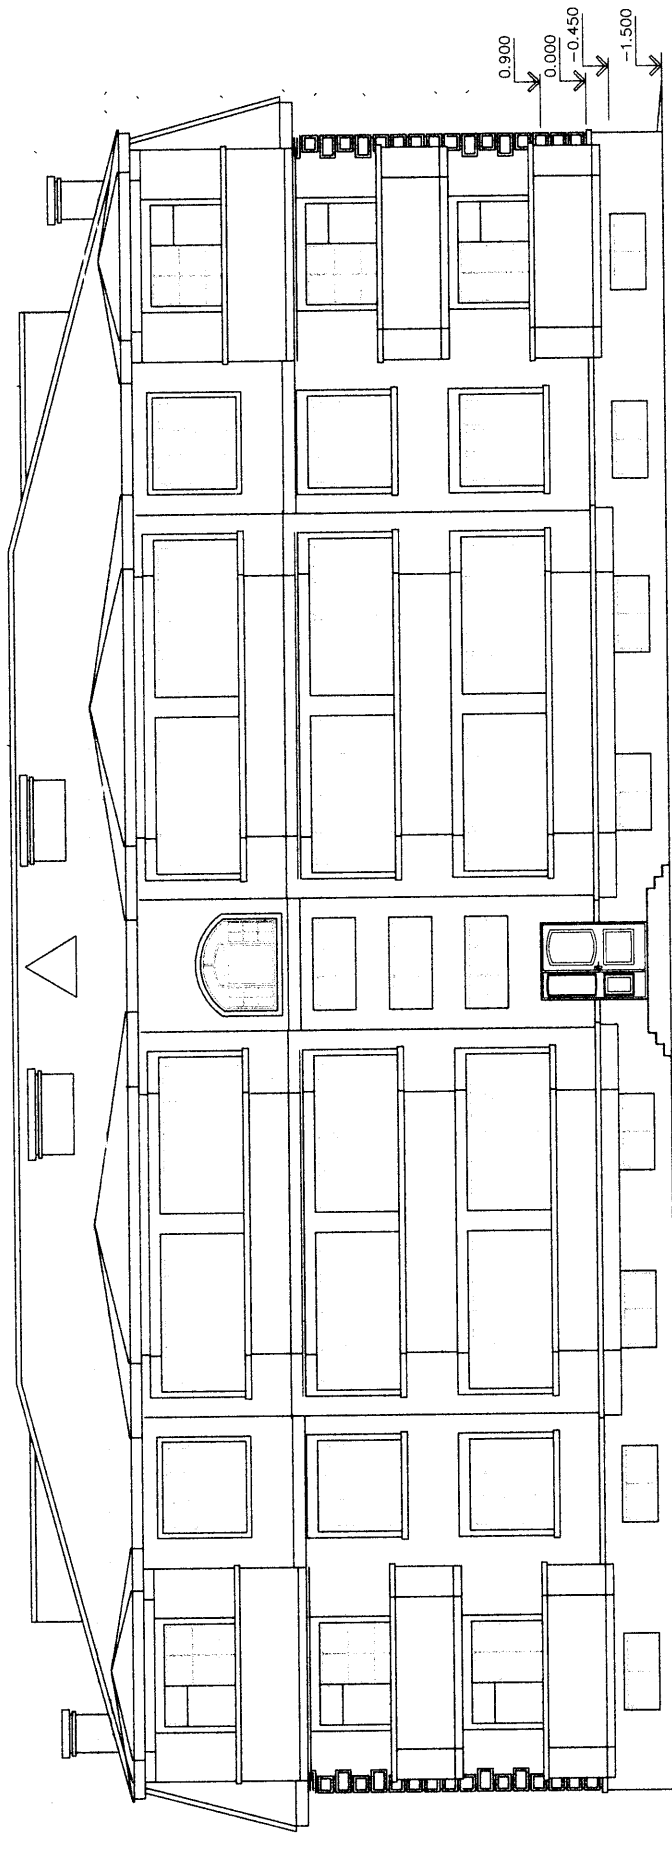

10

Имя, № подл.	Подп. и дата	Взам. инв. №	Составлено

Изм.	Коп.	Лист	№ док.	Подпись	Дата	3-х этажный жилой дом на участке № 6 и 8 по линии - 13 в МКР "Кемпинг" в п. Каспийске		
Гип	Уч.					Стадия	Лист	Листов
Разраб						Проектное предложение		
Н. контр.						Фасад 1"=10"		
						ООО "Проексервис"		
						Копирован		
						Формат		

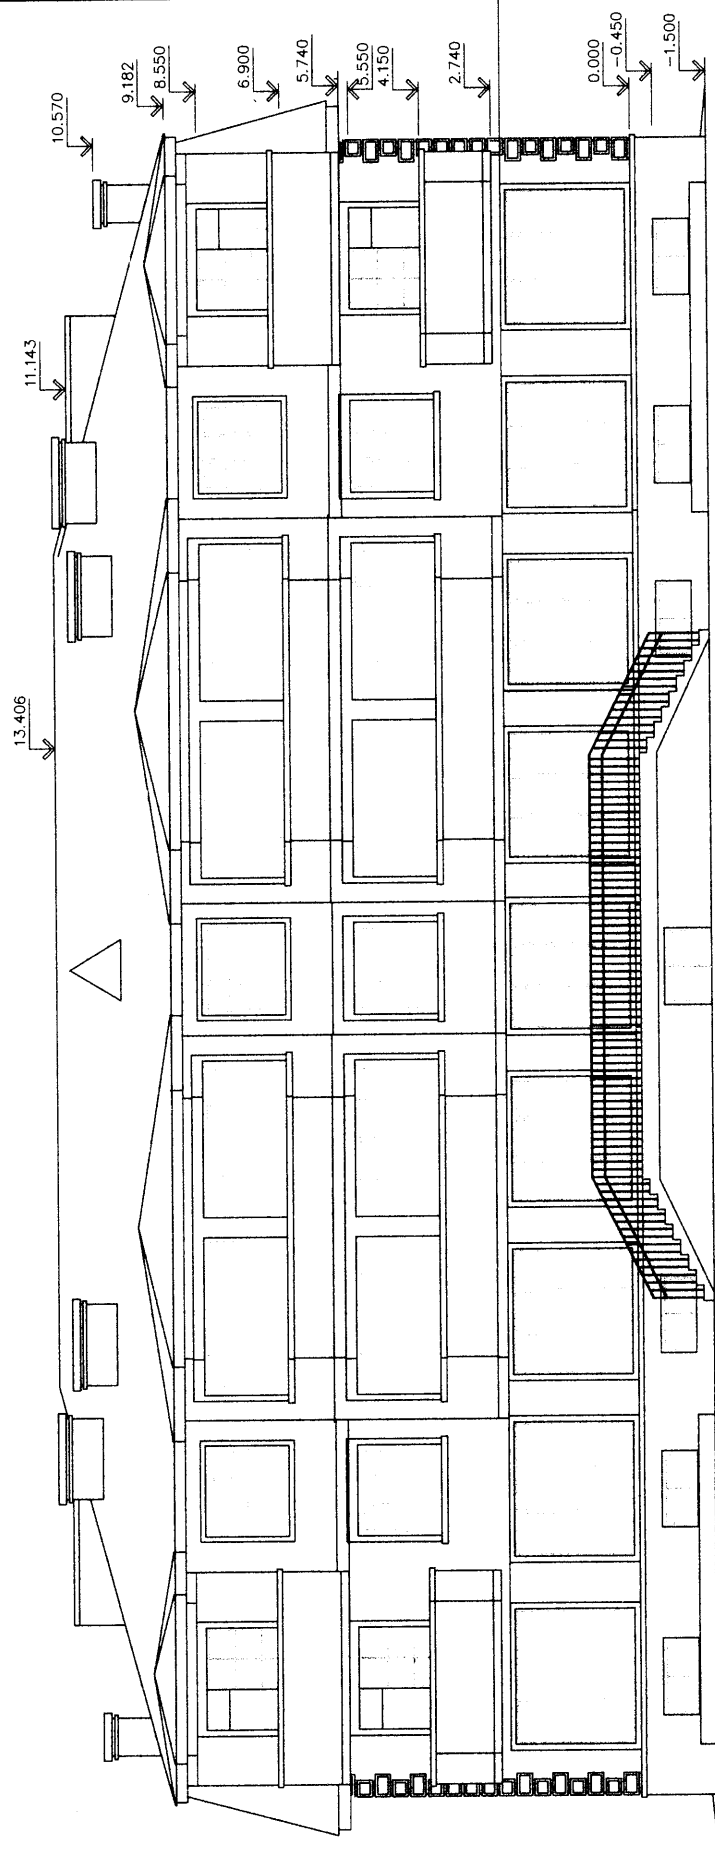

1


10

3-х этажный жилой дом на участке № 6 и 8 по линии - 13 в МКР "Кемпинг" в г. Каспийске				Лист		Листов	
Проектное предложение				Стация	Лист	3	
Фасад "10" "1"				000		"Проектсервис"	
Изм.	Кол. ун.	Лист	№ док.	Подпись	Дата		
ГИП							
ГАП							
Разраб.							
Н. контр.							

Копировал

Формат


Имя, № подл.	Подп. и дата	Взам. инв. №	Составлено

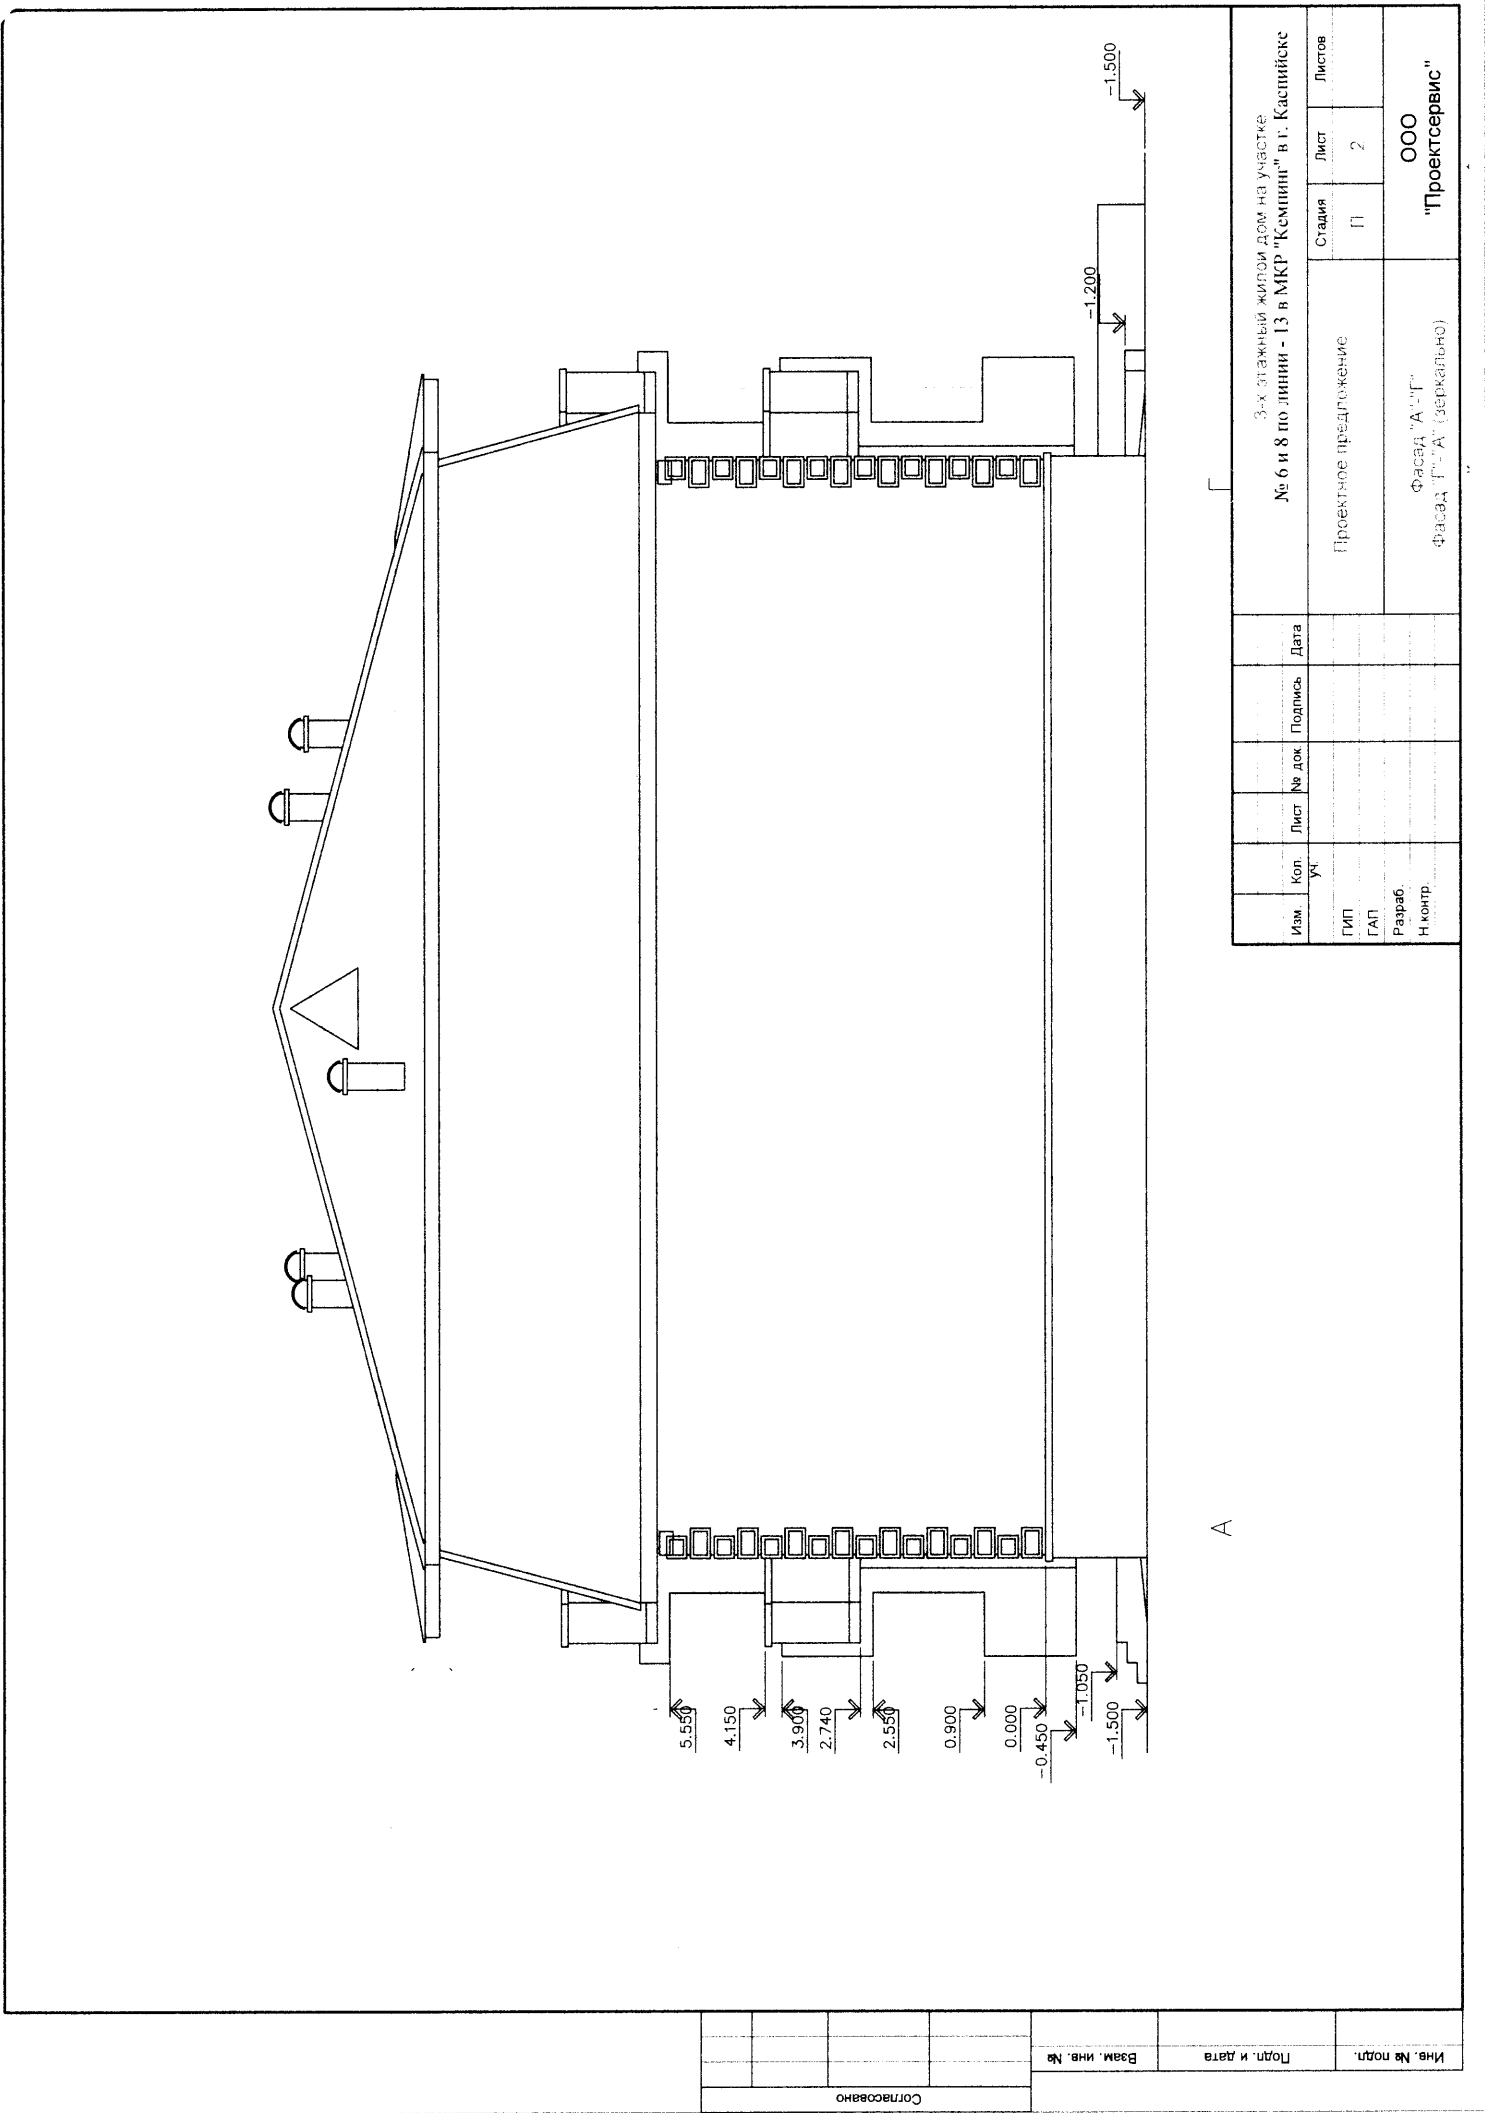

A

Изм.	Кол. УЧ.	Лист	№ док.	Подпись	Дата	3-х этажный жилой дом на участке № 6 и 8 по линии - 13 в МКР "Кемпинг" в г. Каспийске		
ГП						Проектное предложение		
ГАП						П		
Разраб.						Фасад "А-Г"		
Н. контр.						Фасад "Г-А" (зеркально)		
						ООО "Проектсервис"		

Име. № подл.	Подп. и дата	Взам. инв. №	Согласовано		

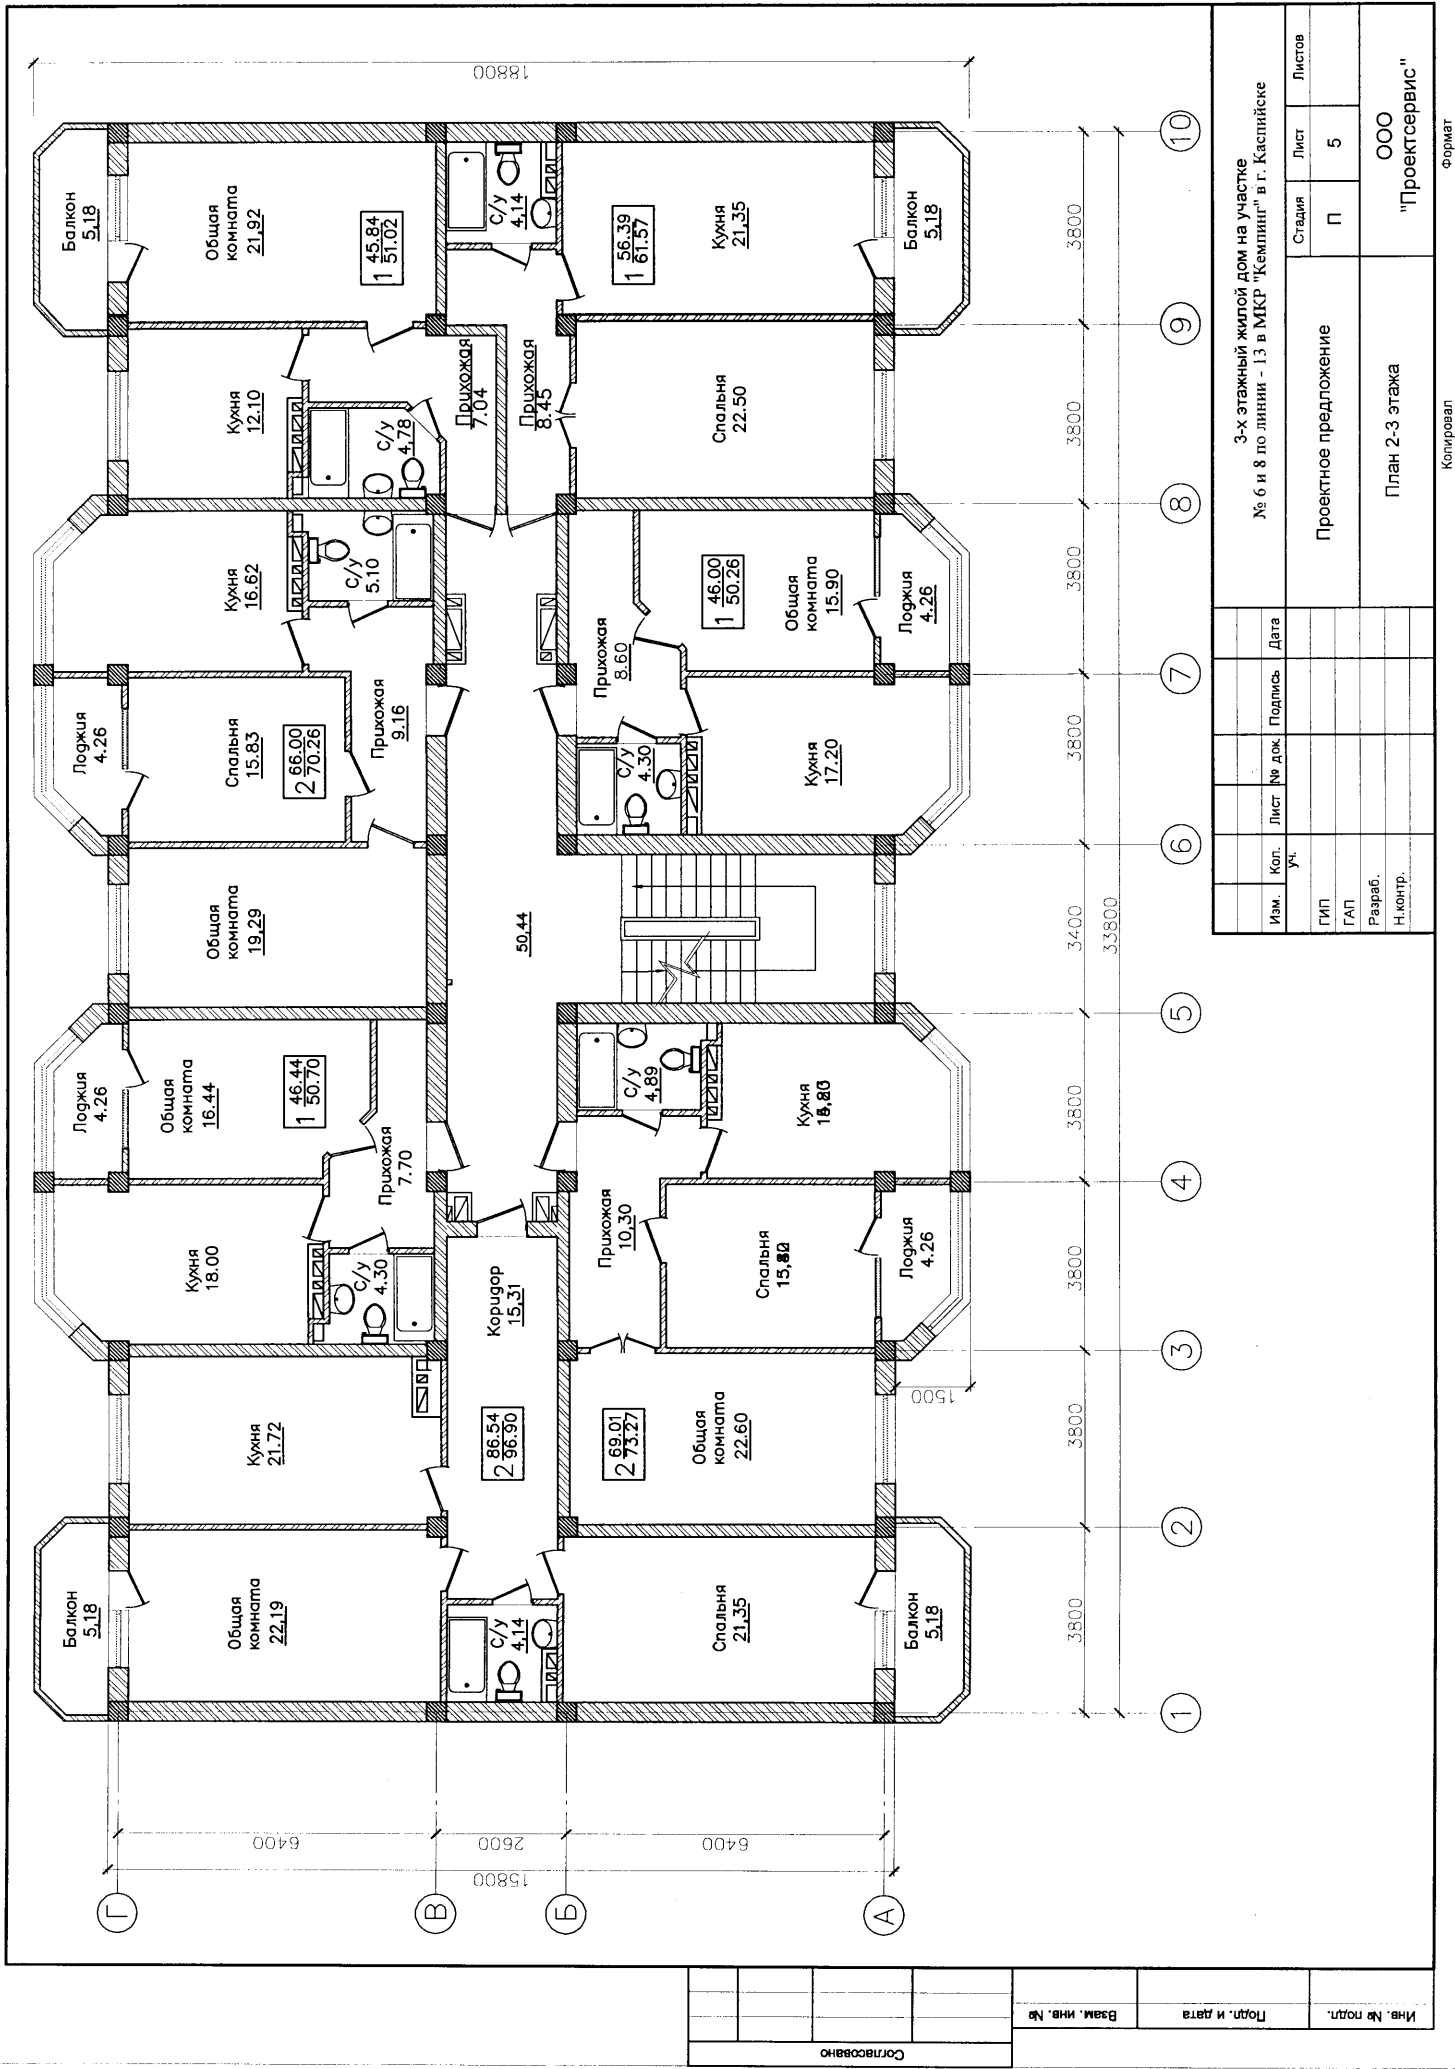

3-х этажный жилой дом на участке № 6 и 8 по линии - 13 в МКР "Кемпинг" в г. Каспийске				Лист		Листов	
Проектное предложение				Стадия	Лист	5	
План 2-3 этажа				ООО "Проектервис"			

Формат

Копировать

Имя, № подл.	Подп. и дата	Взам. инв. №
Согласовано		