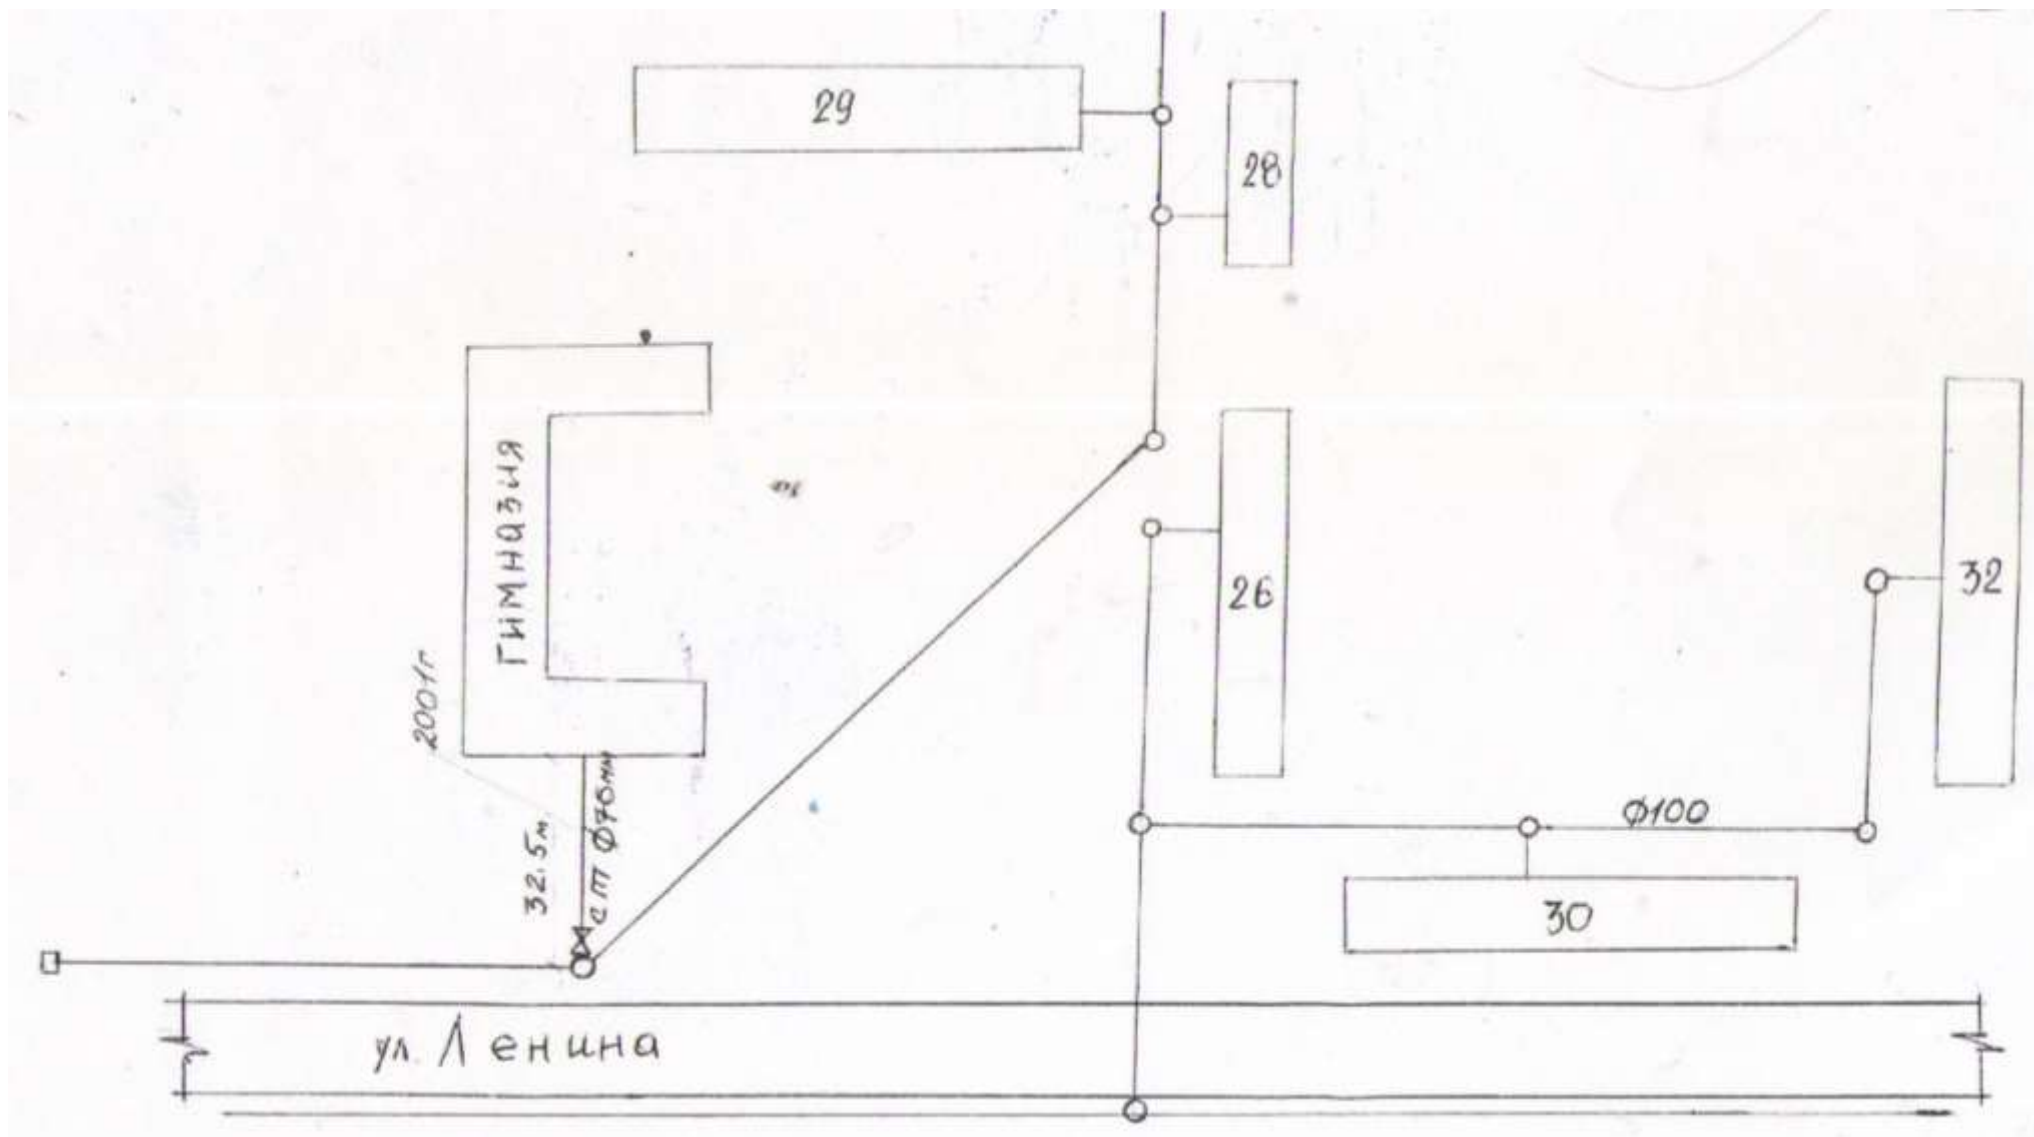




Схема водоснабжения Ленина 26,28,30,32, Советская 29



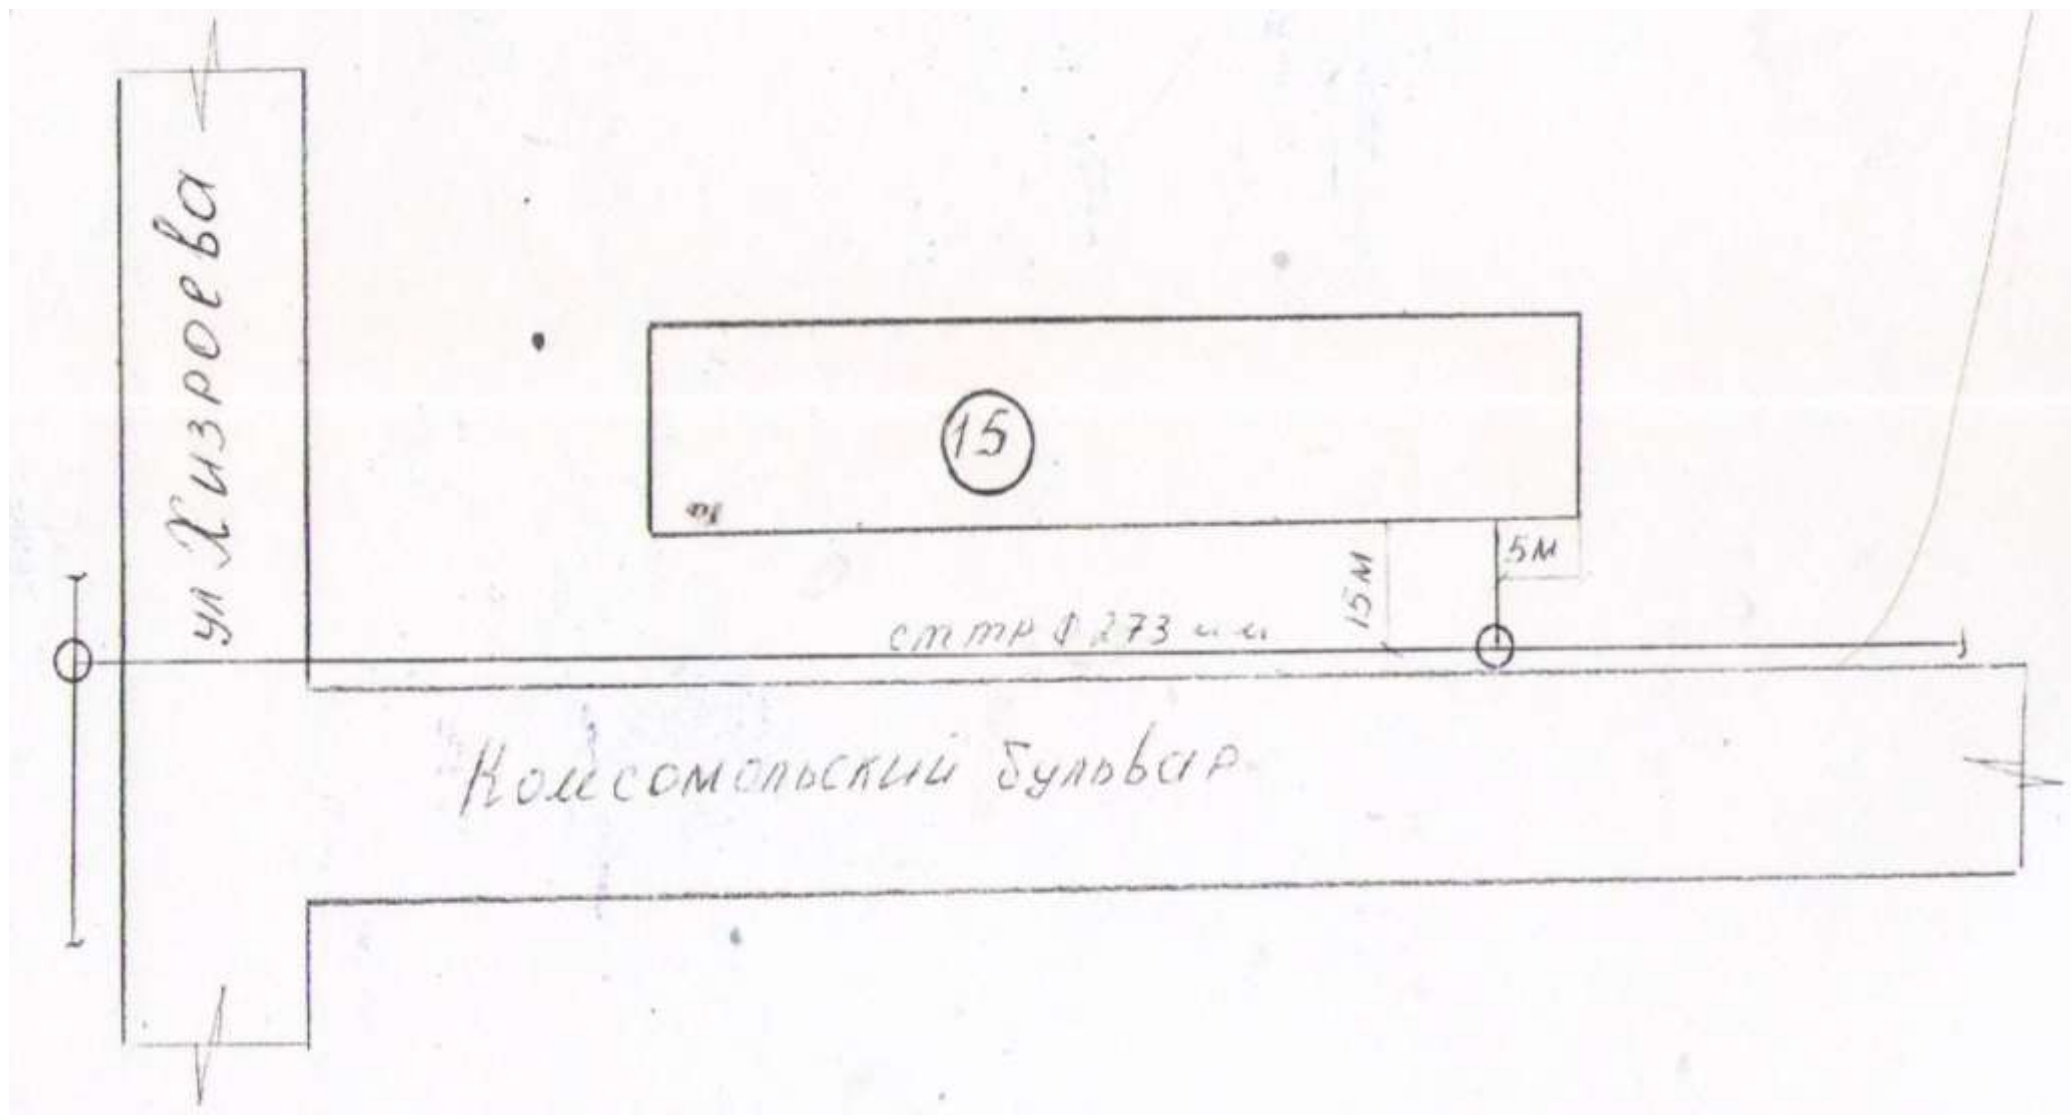
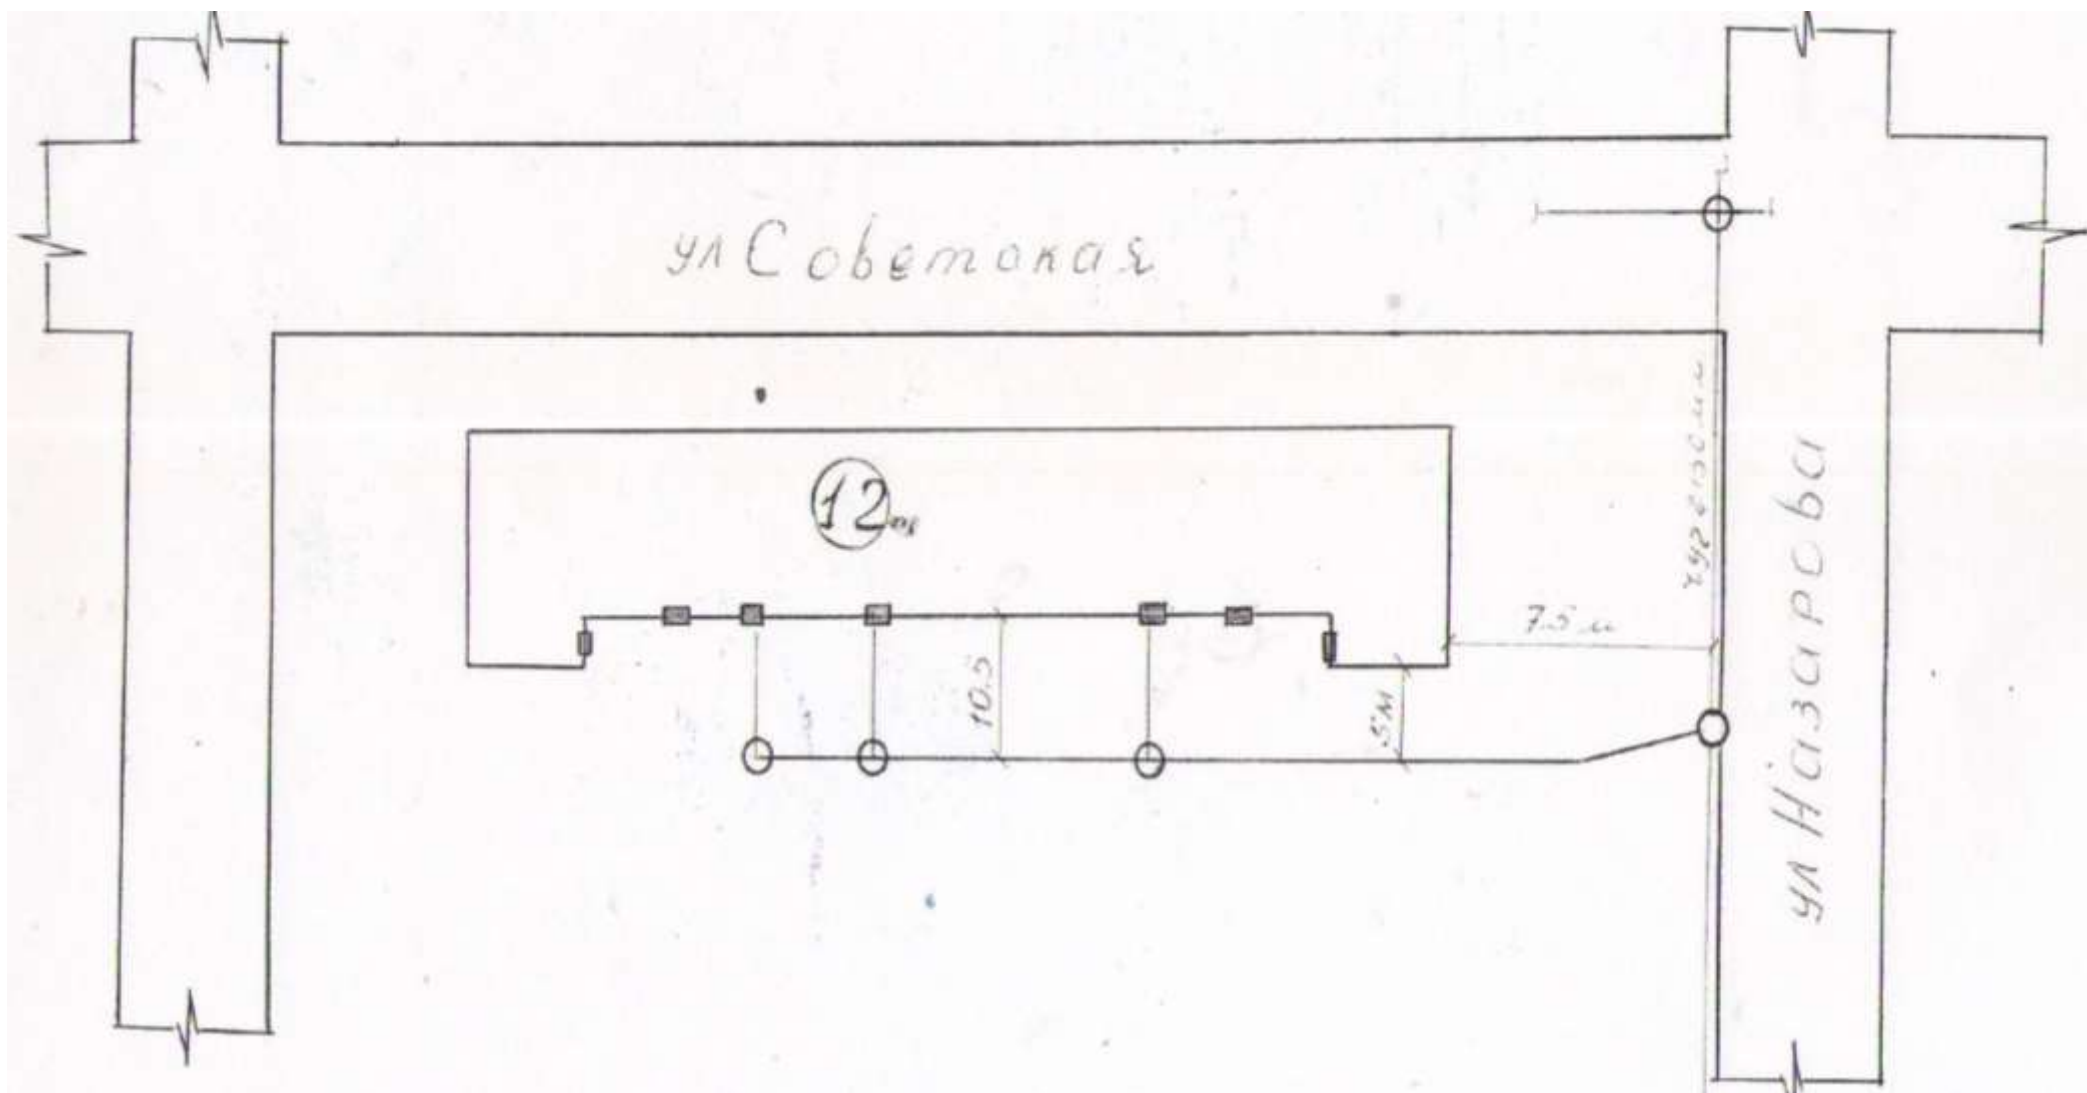


Схема водоснабжения улица Советская 12



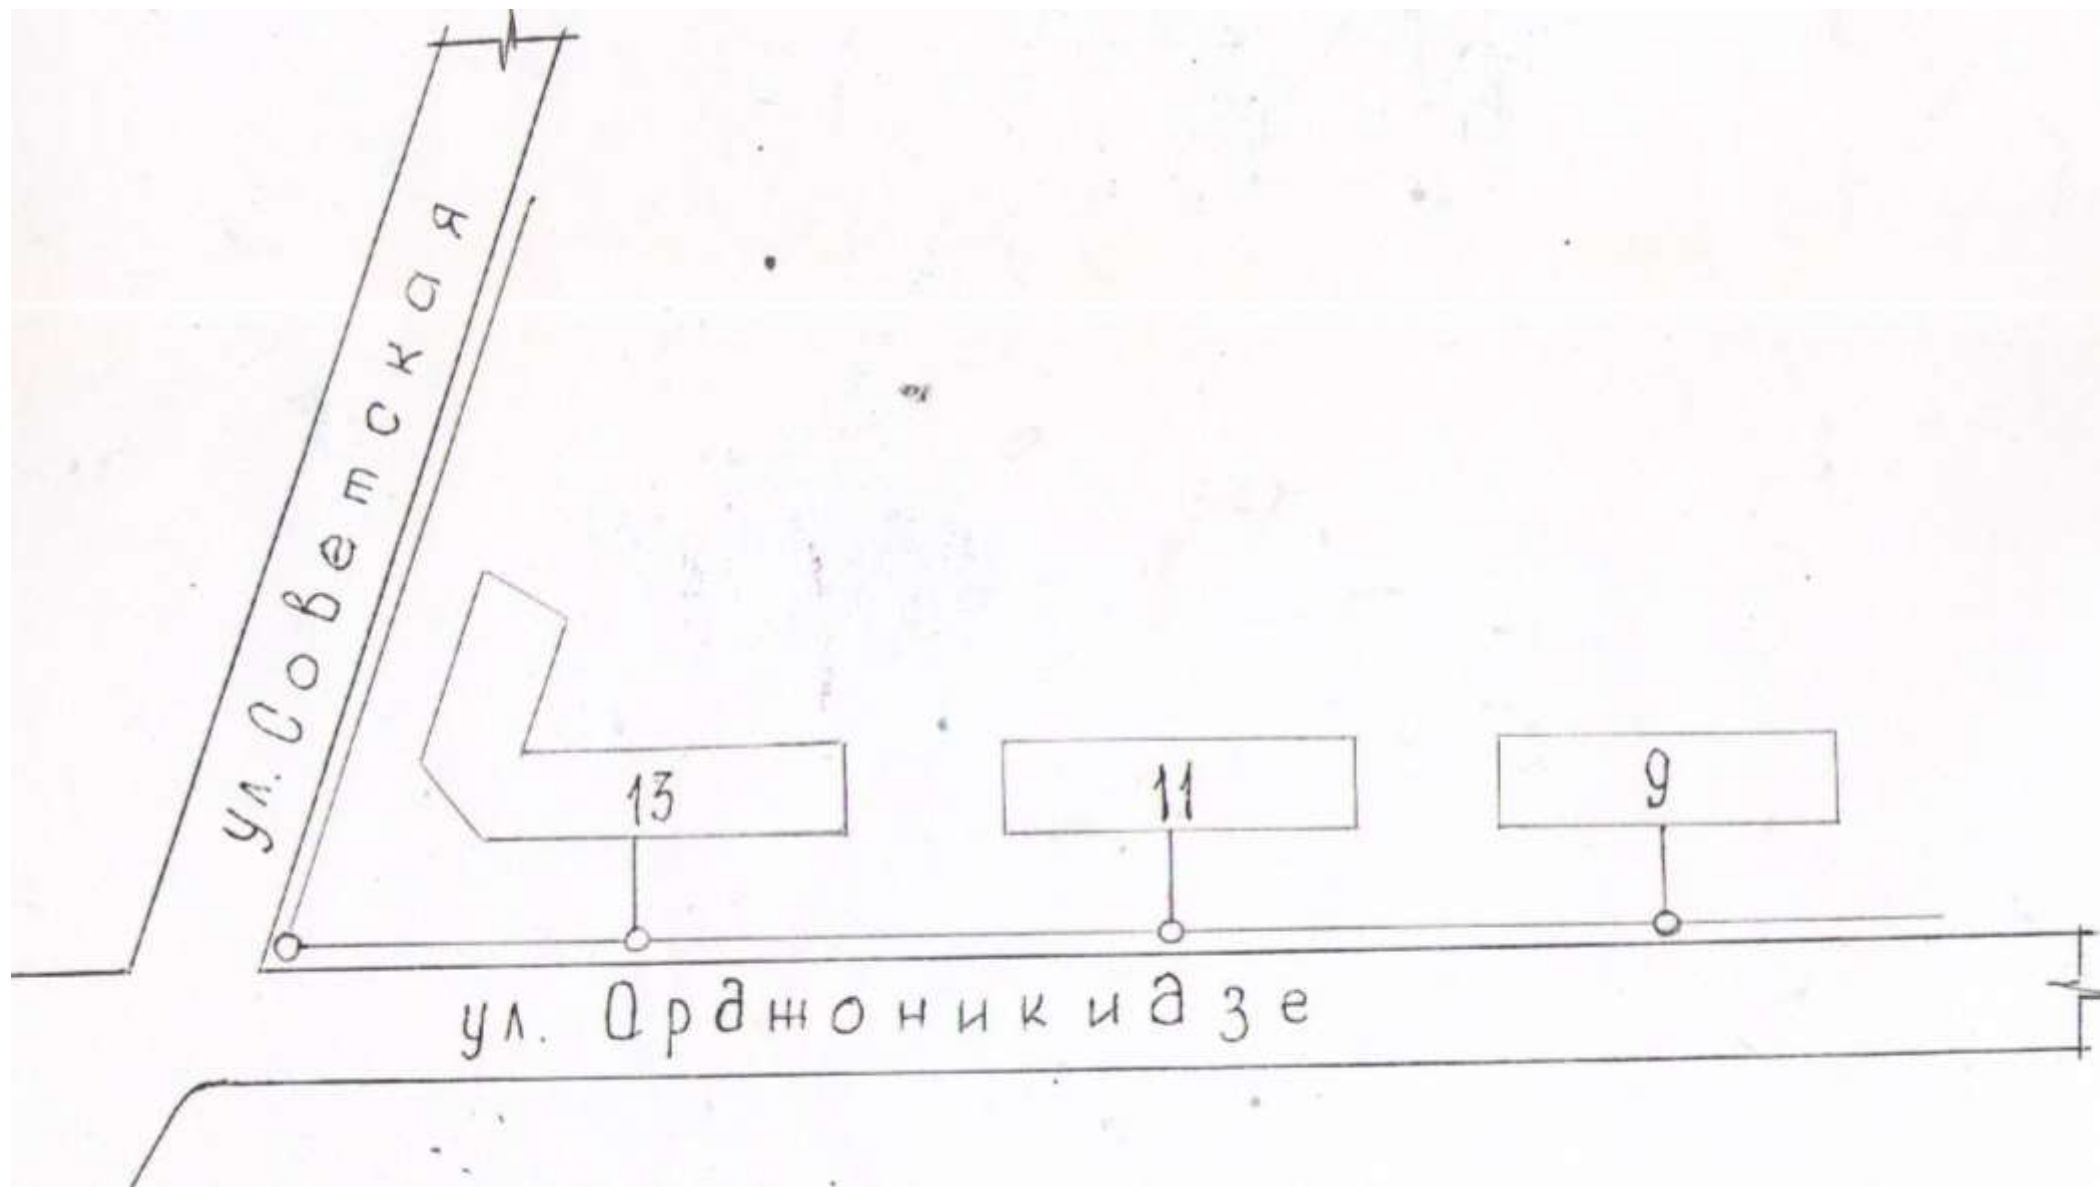
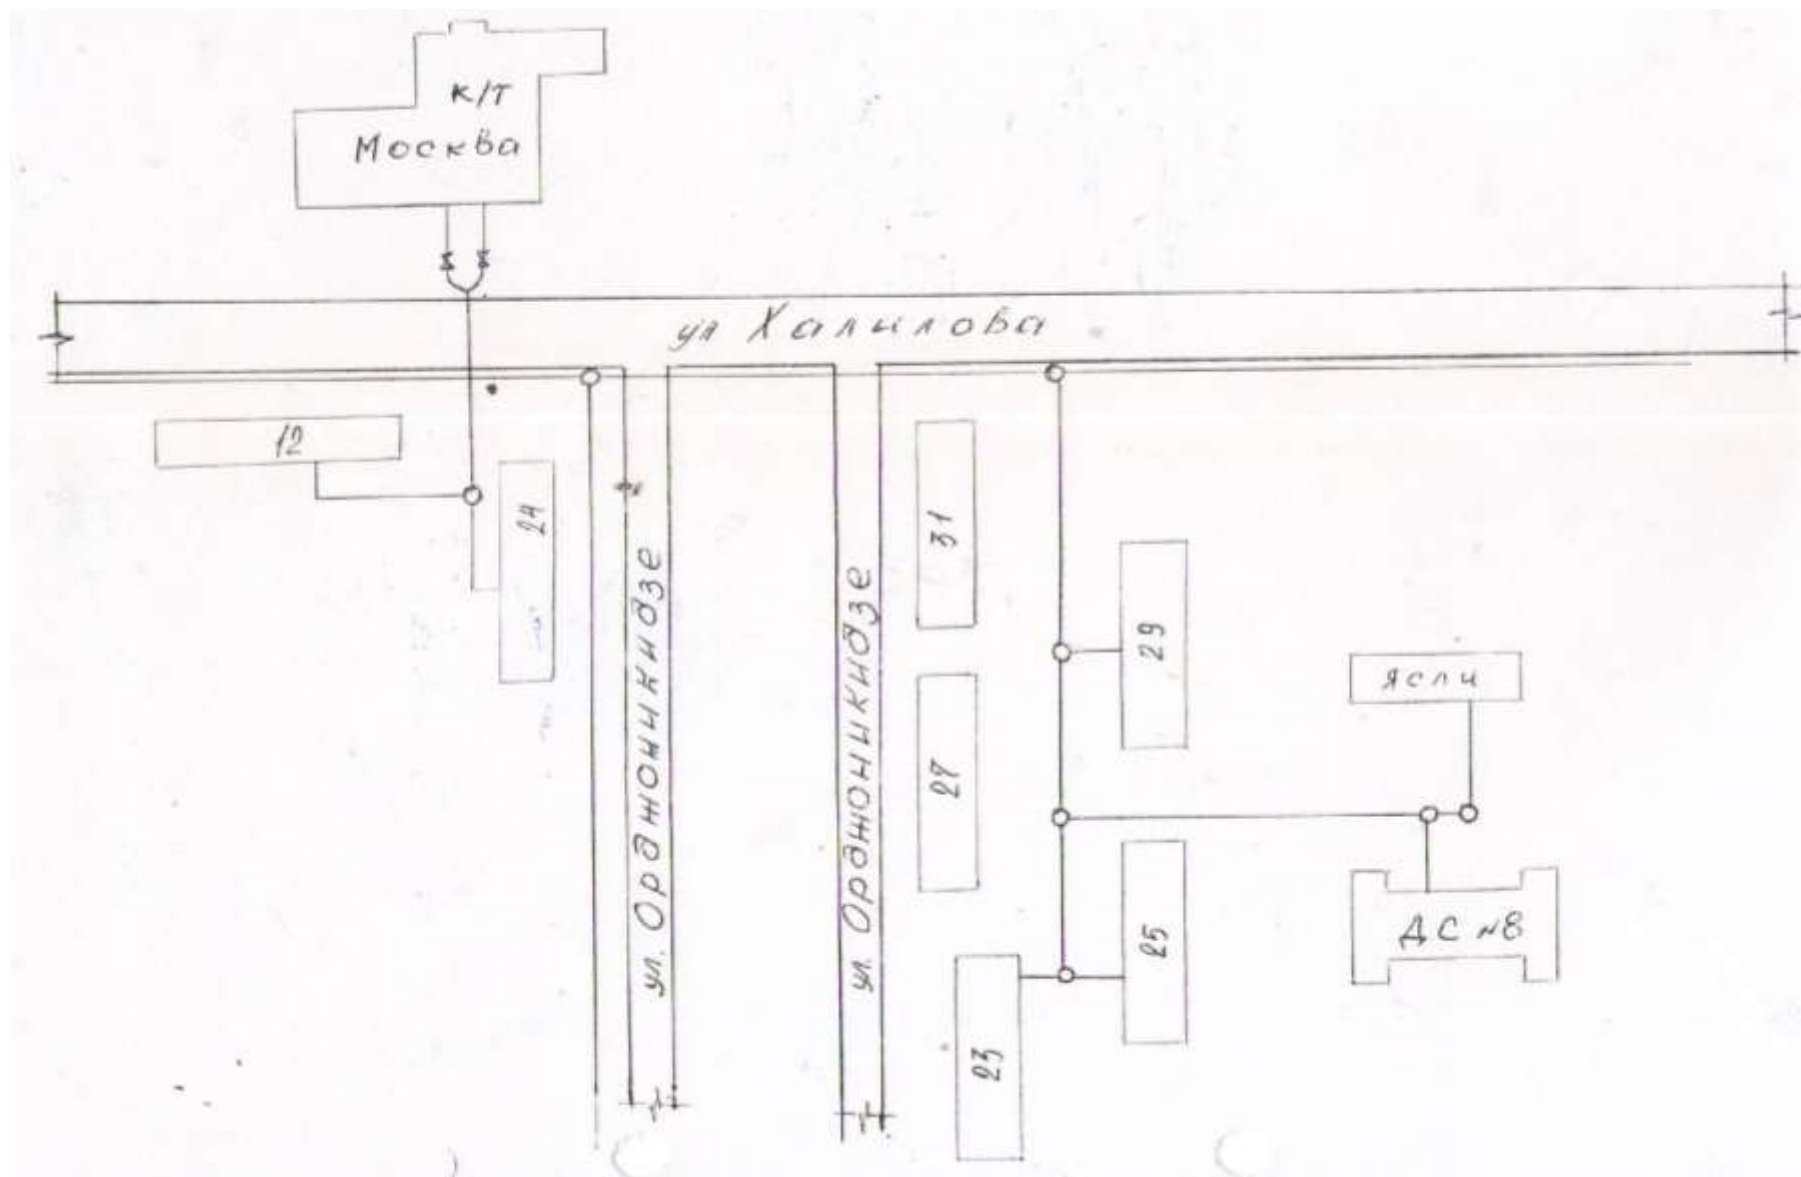


Схема водоснабжения Оржоникидзе 23,25,27,29,31, Оржоникидзе 24, Халилова 12









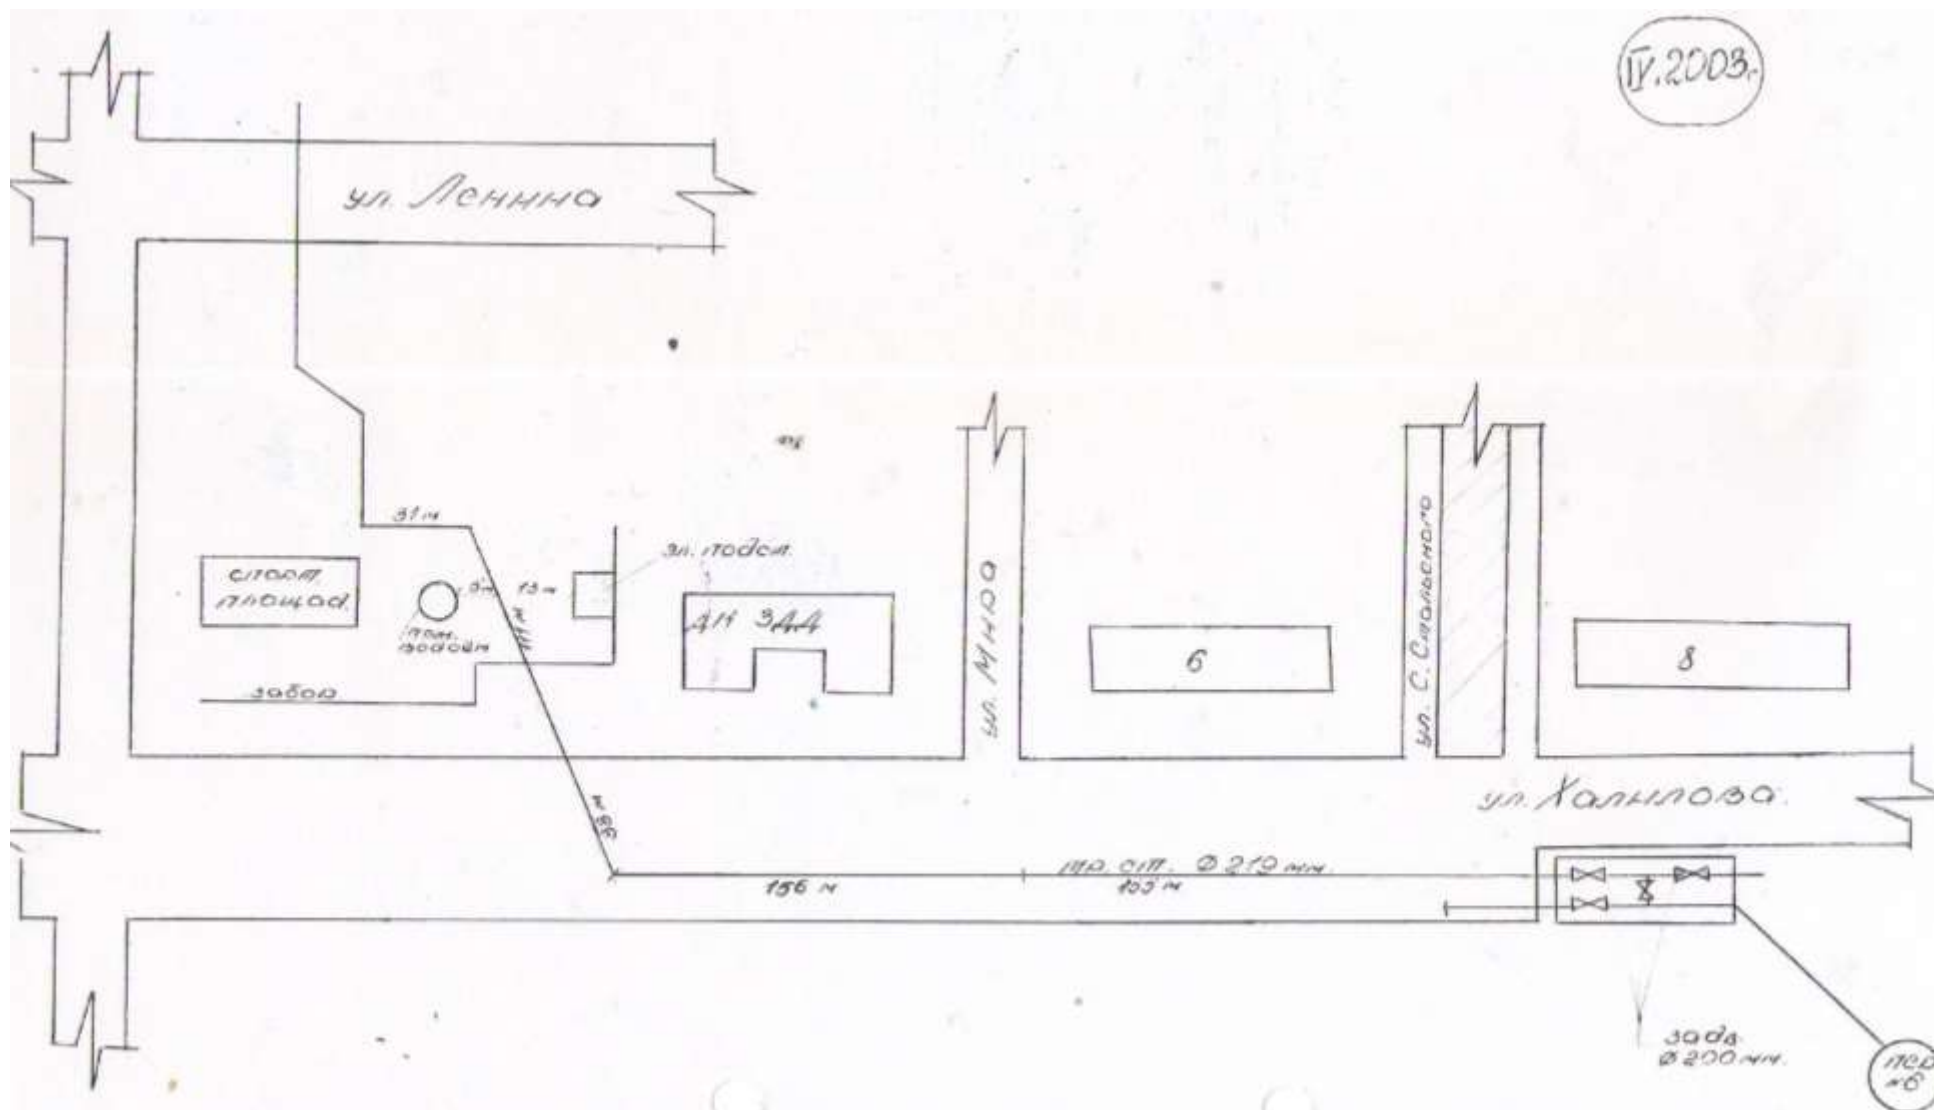
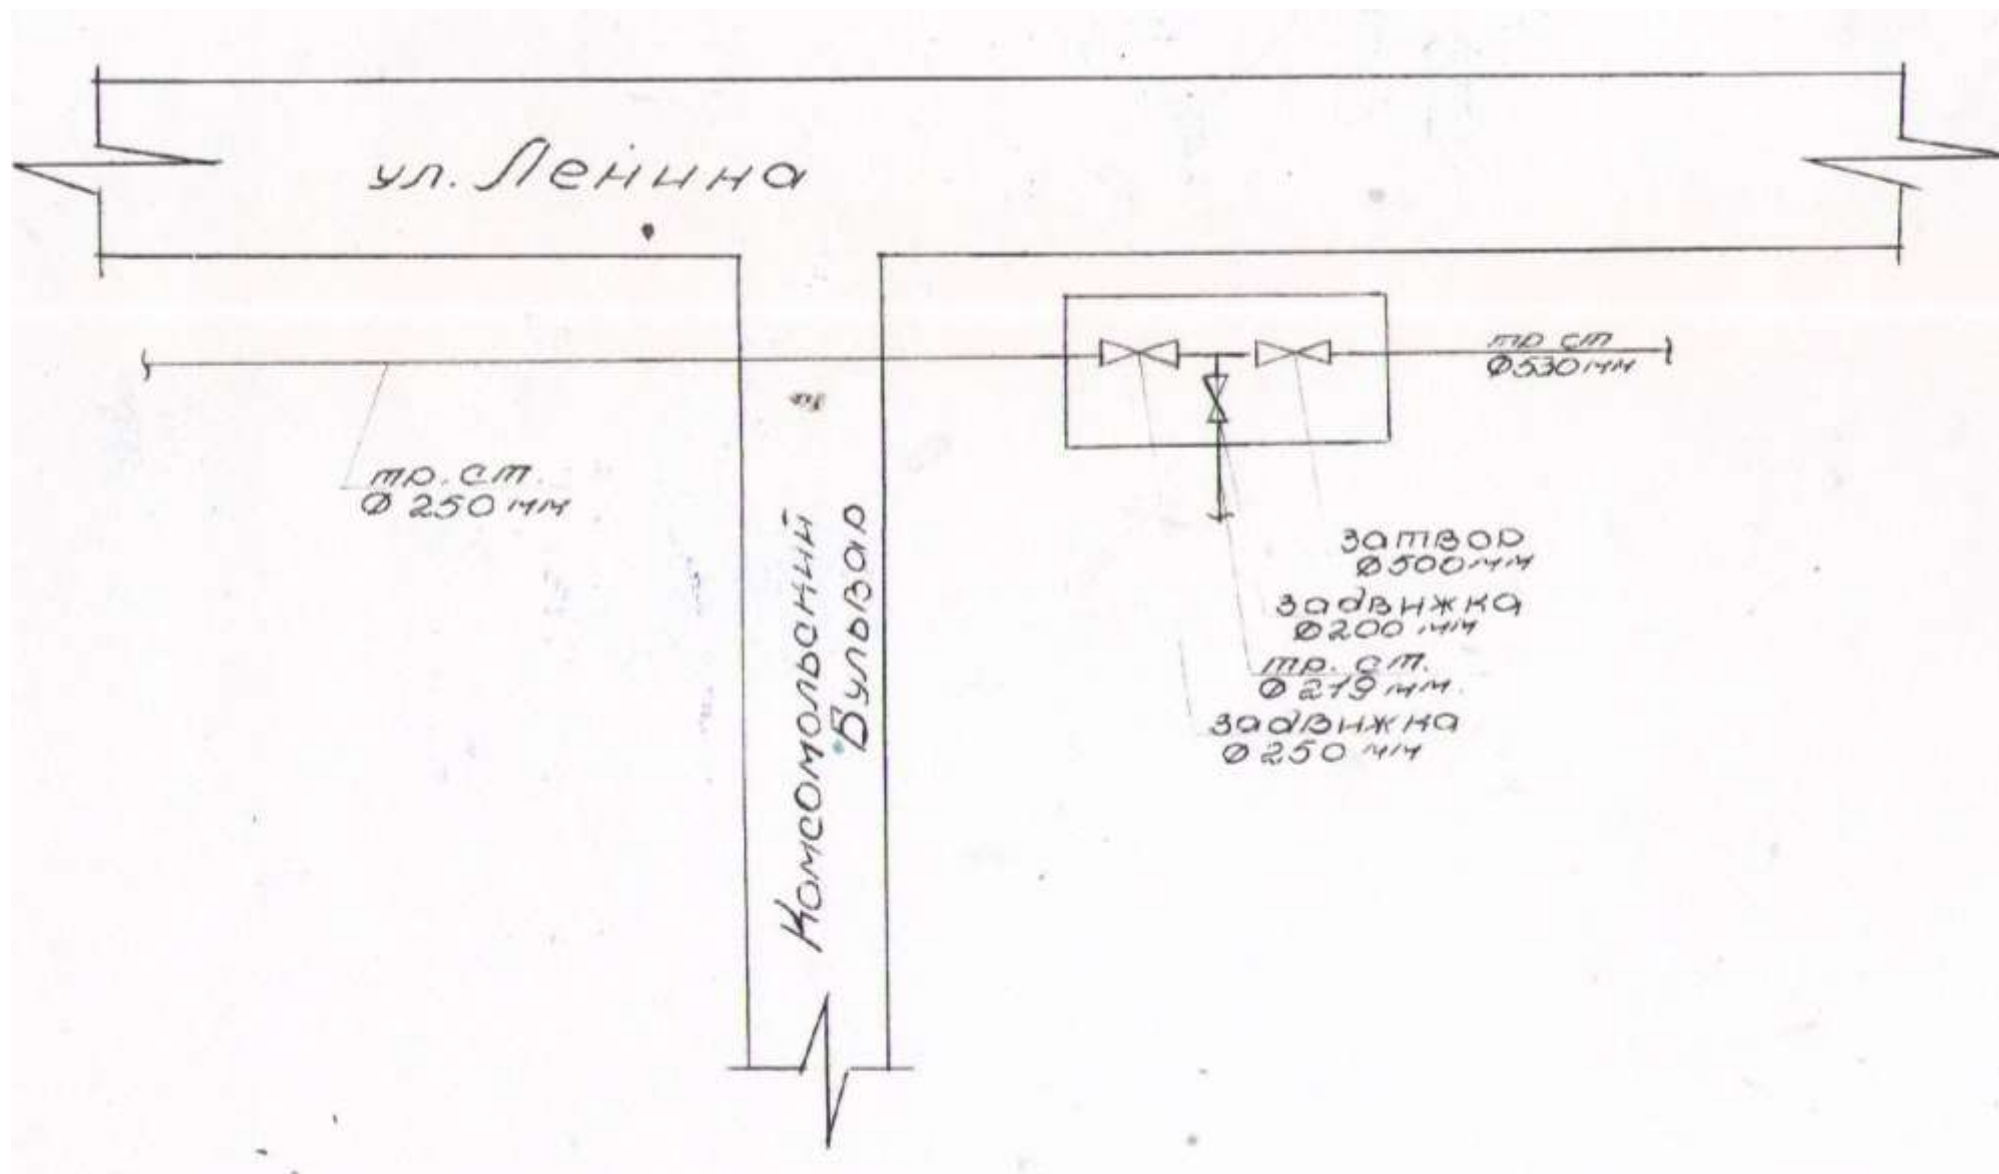


Схема водоснабжения улицы Ленина, Комсомольский бульвар узел колодца



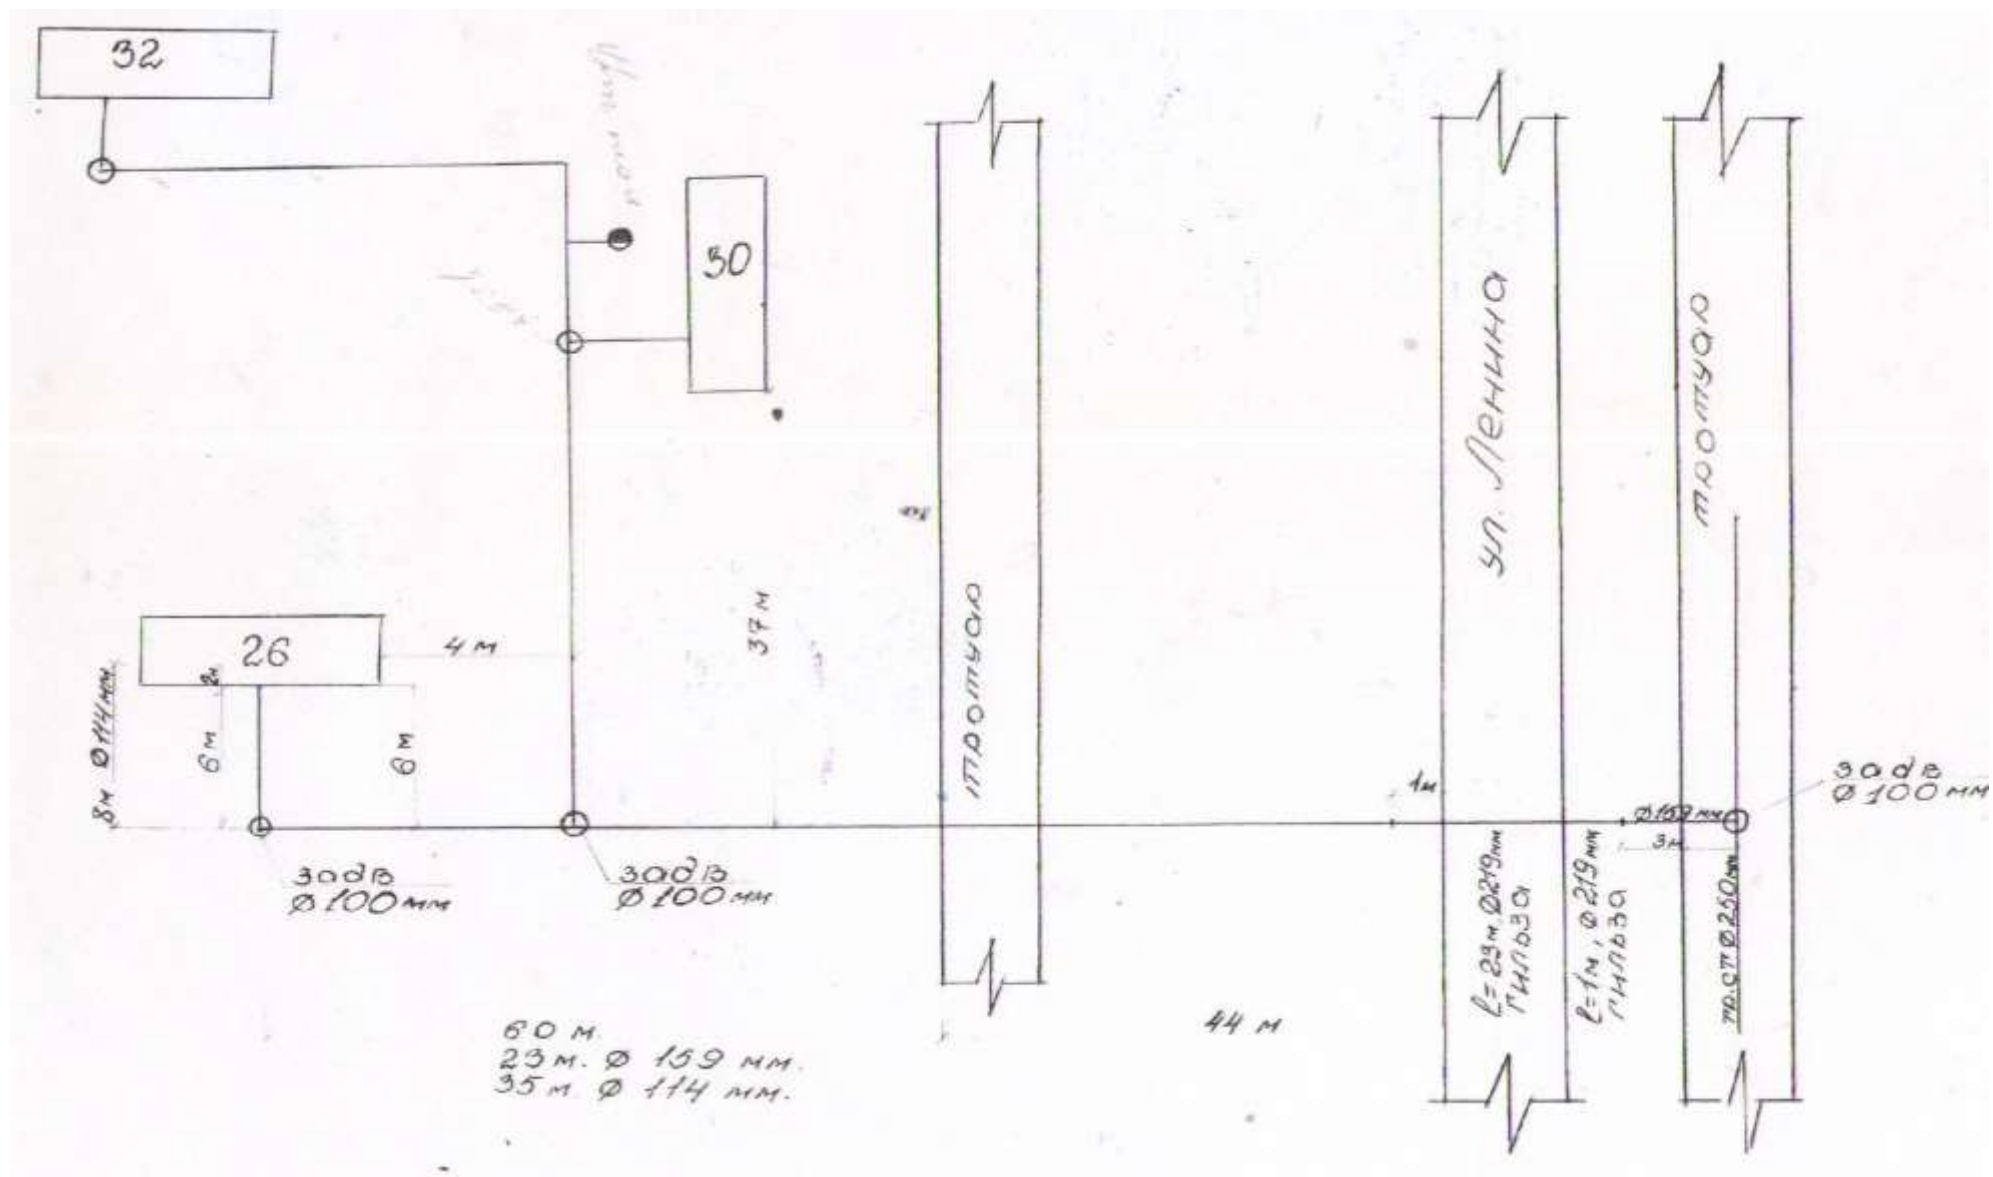
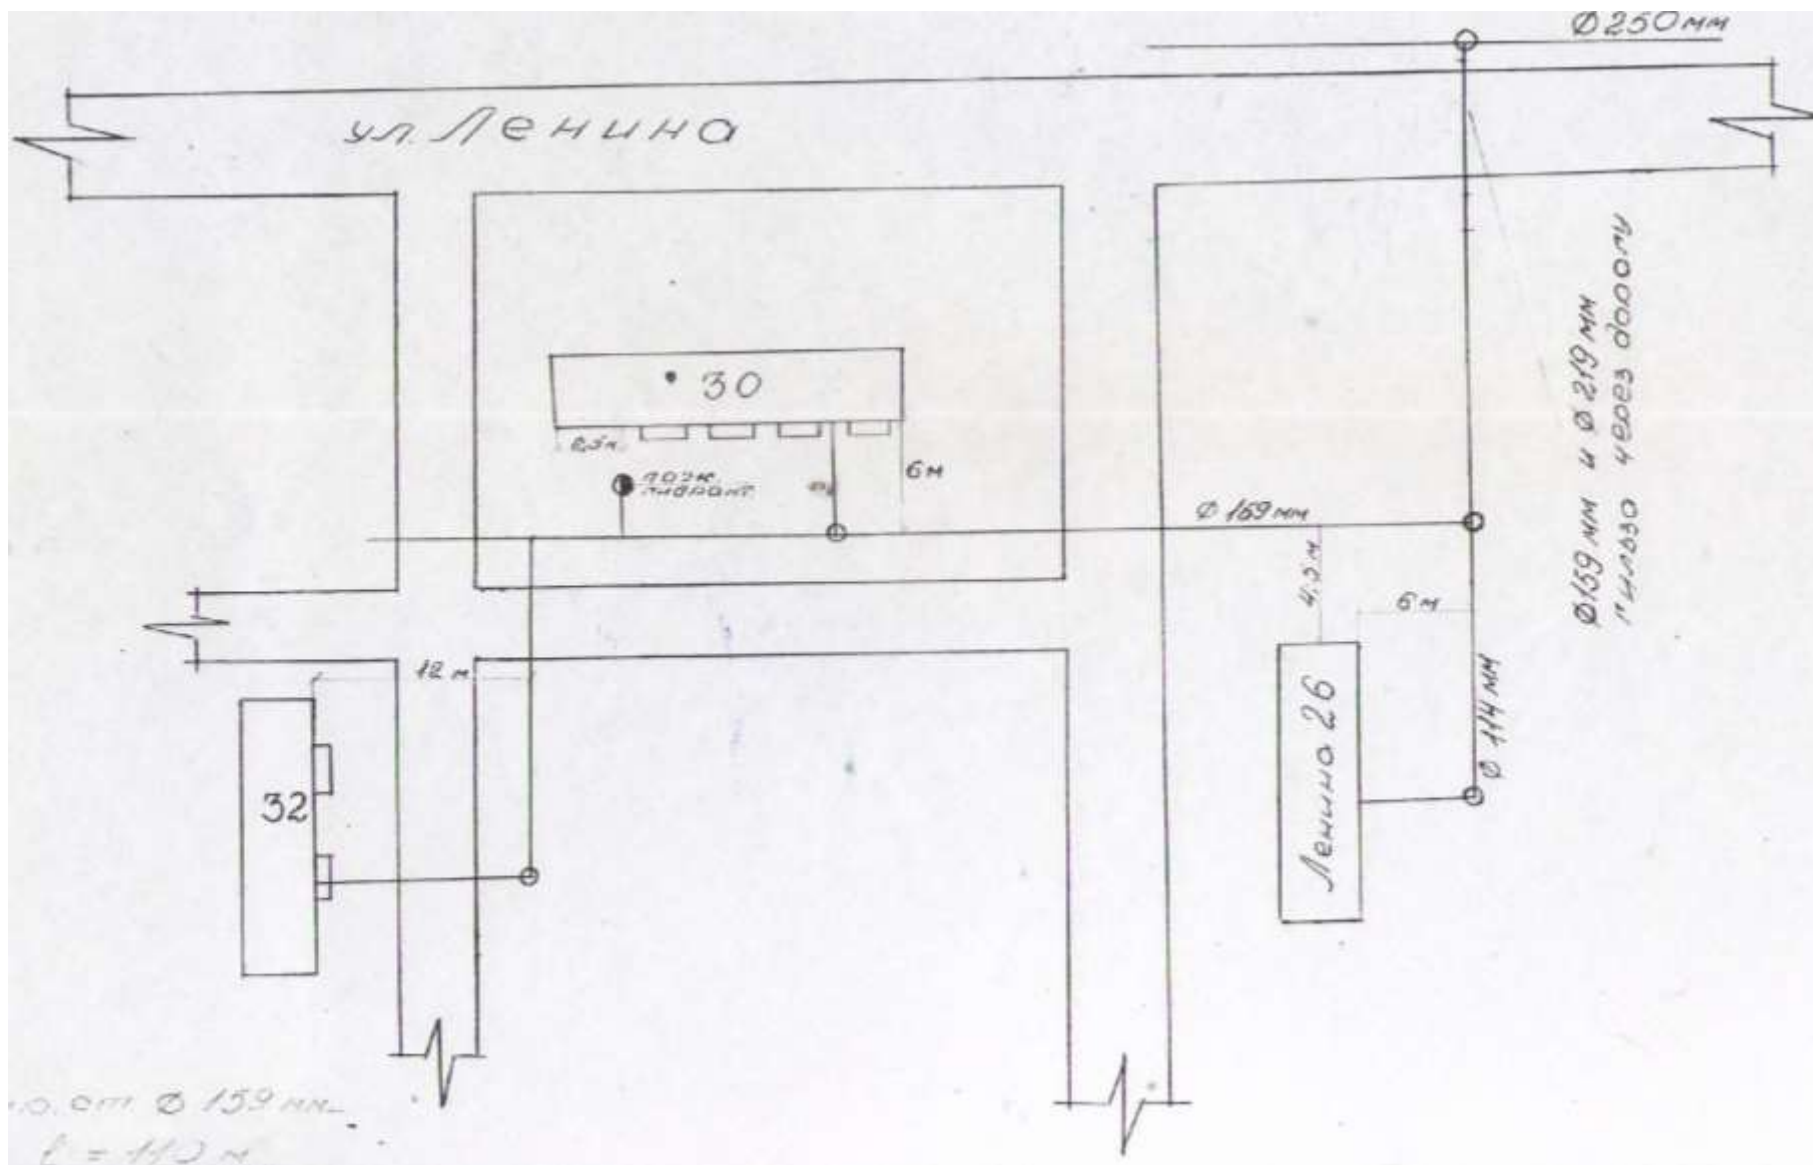
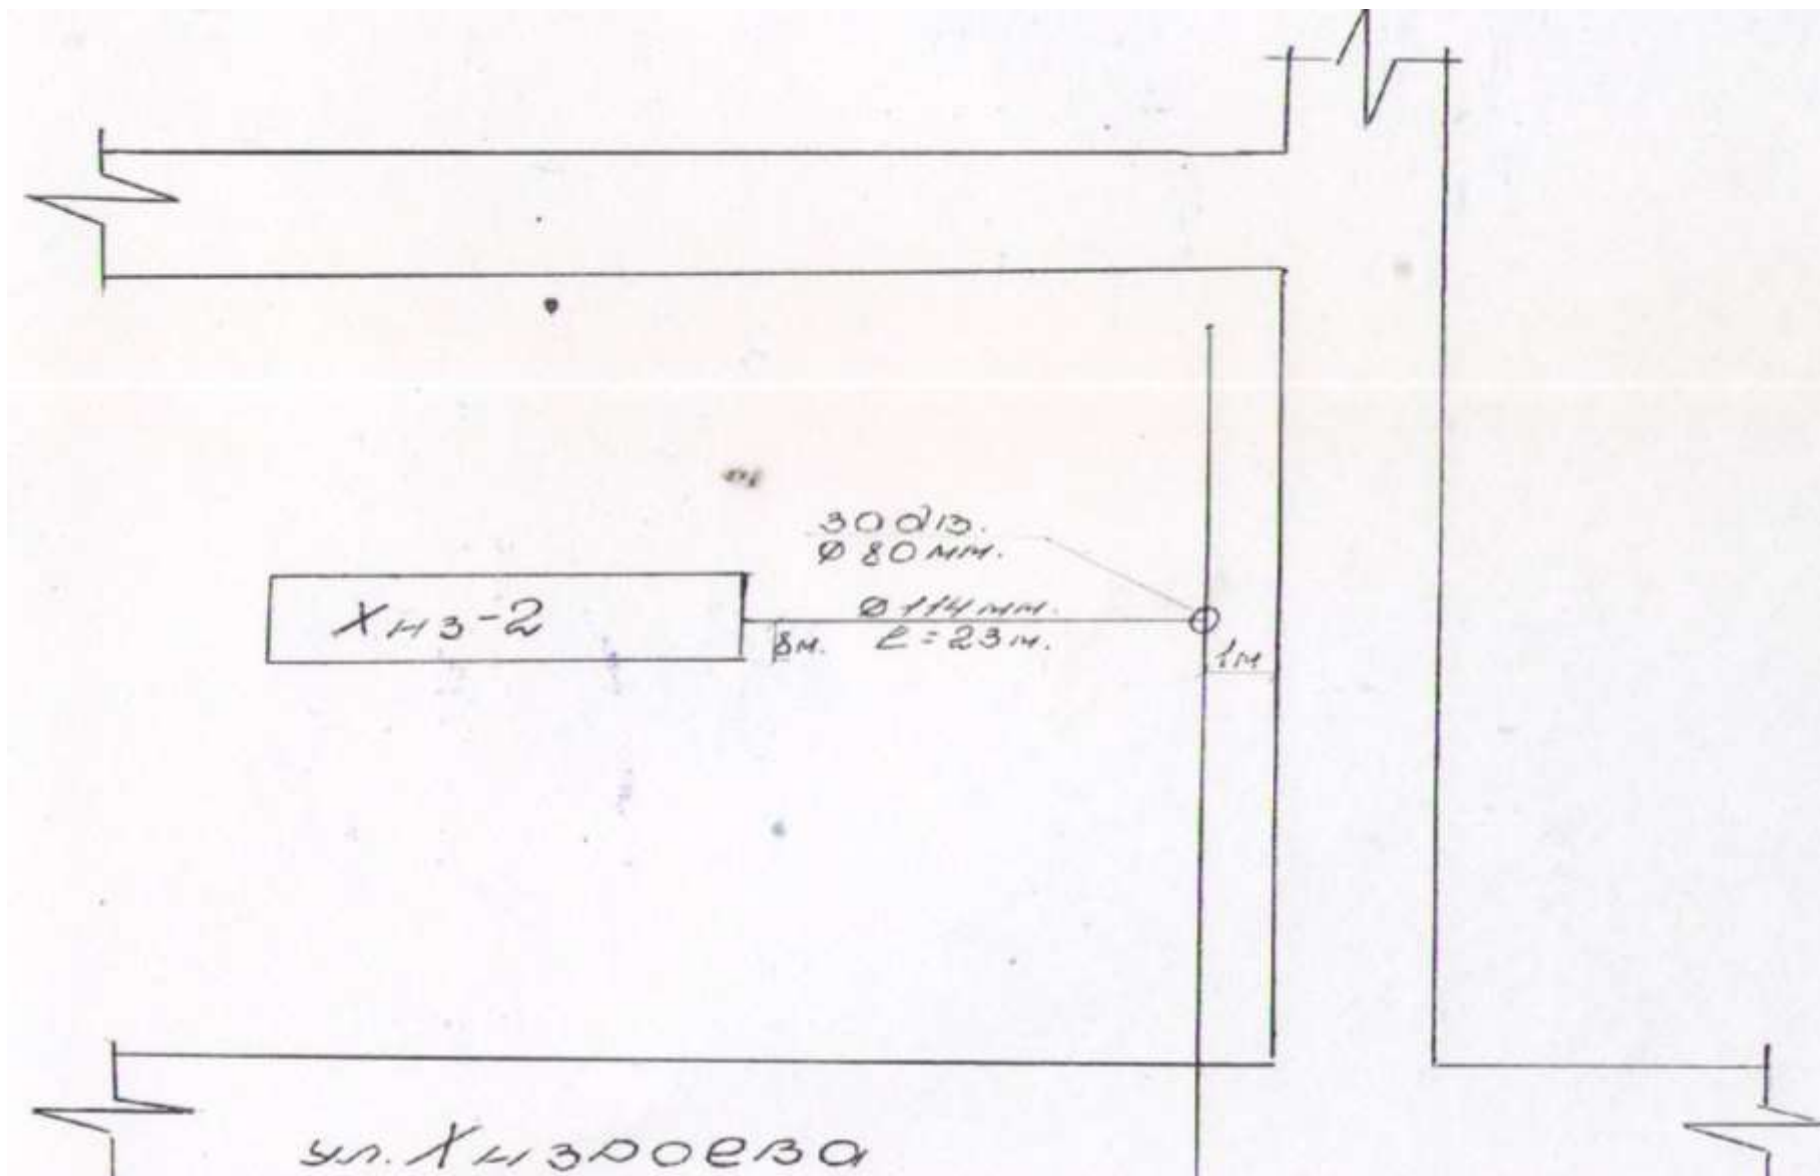
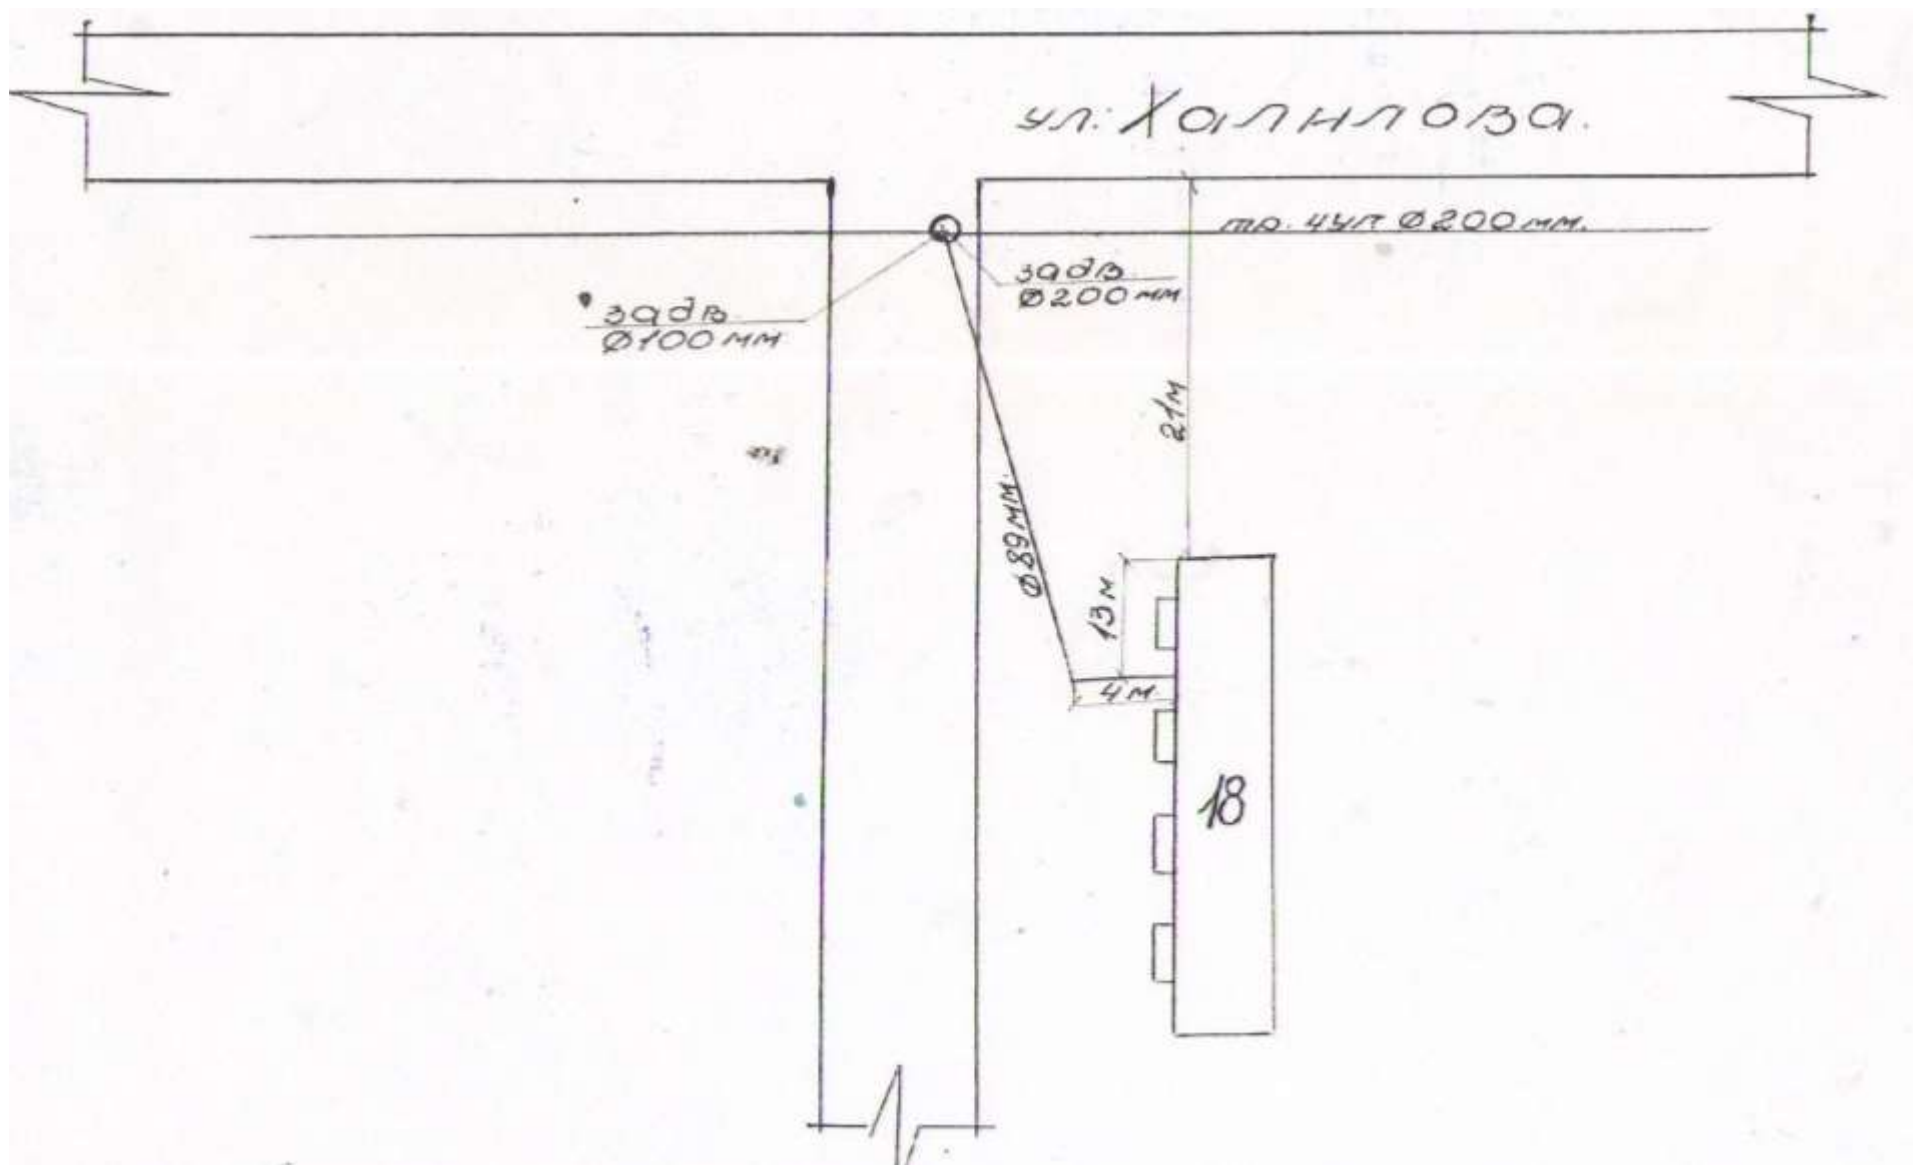


Схема водоснабжения улица Ленина 26,30,32

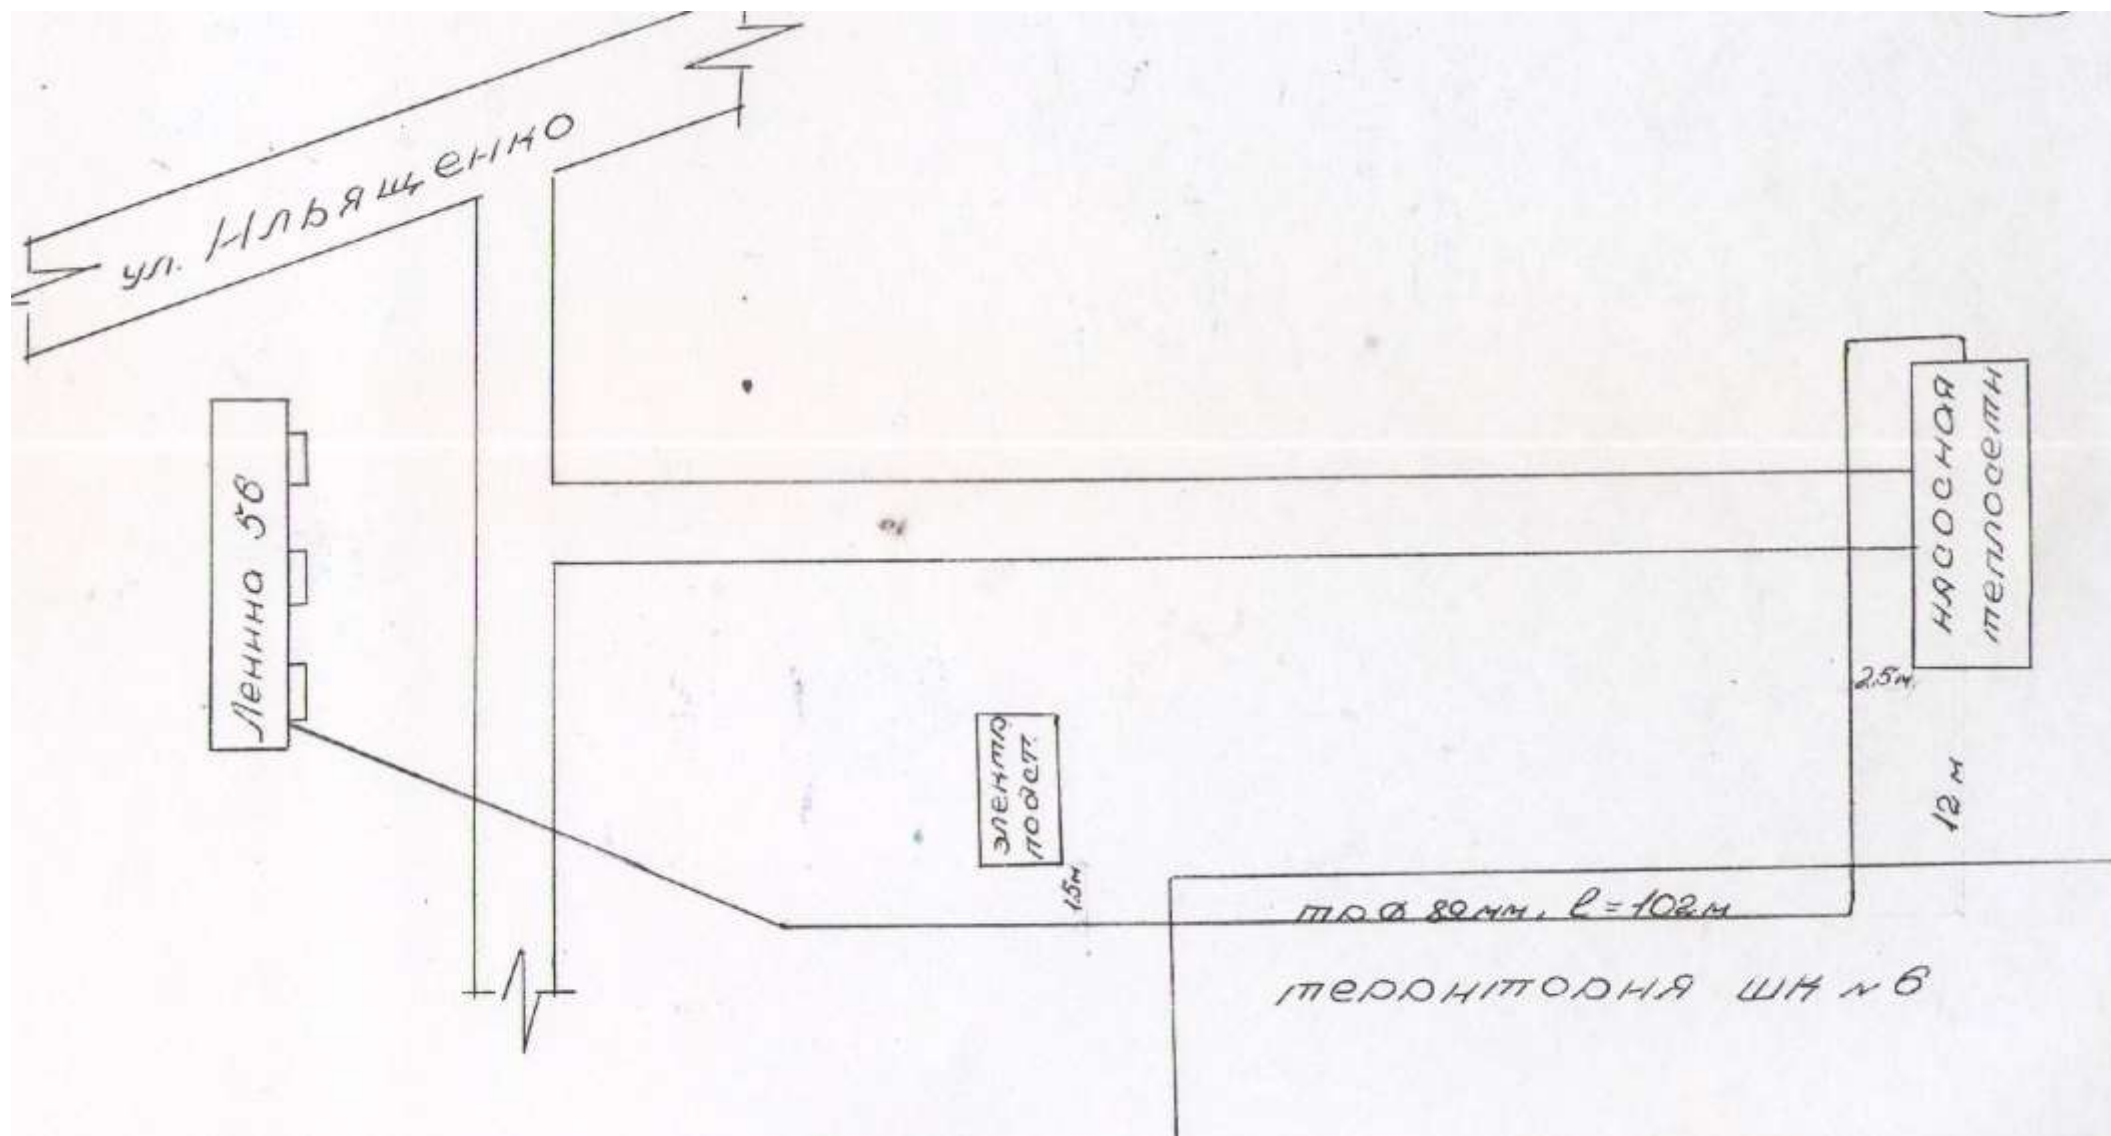












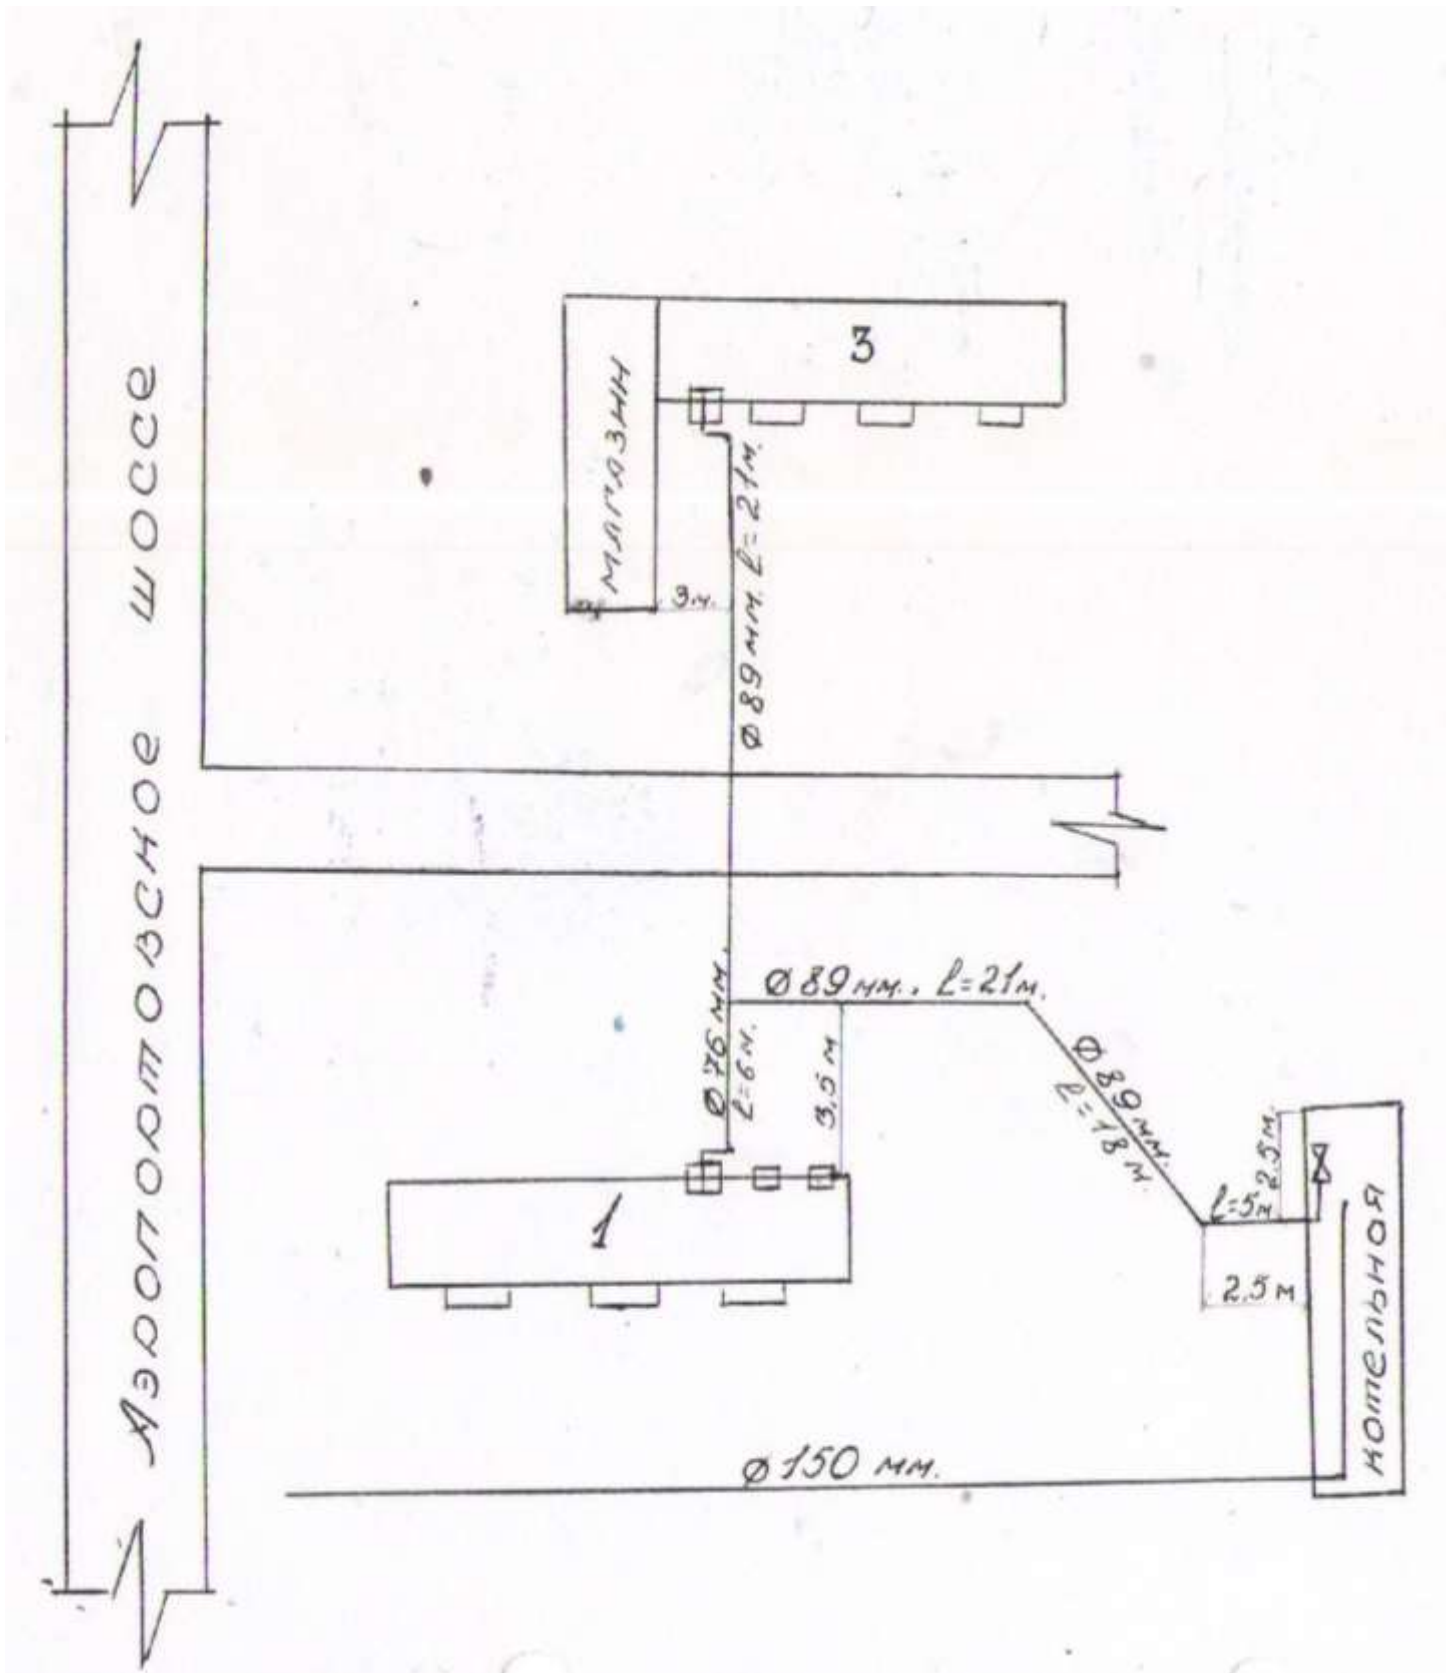
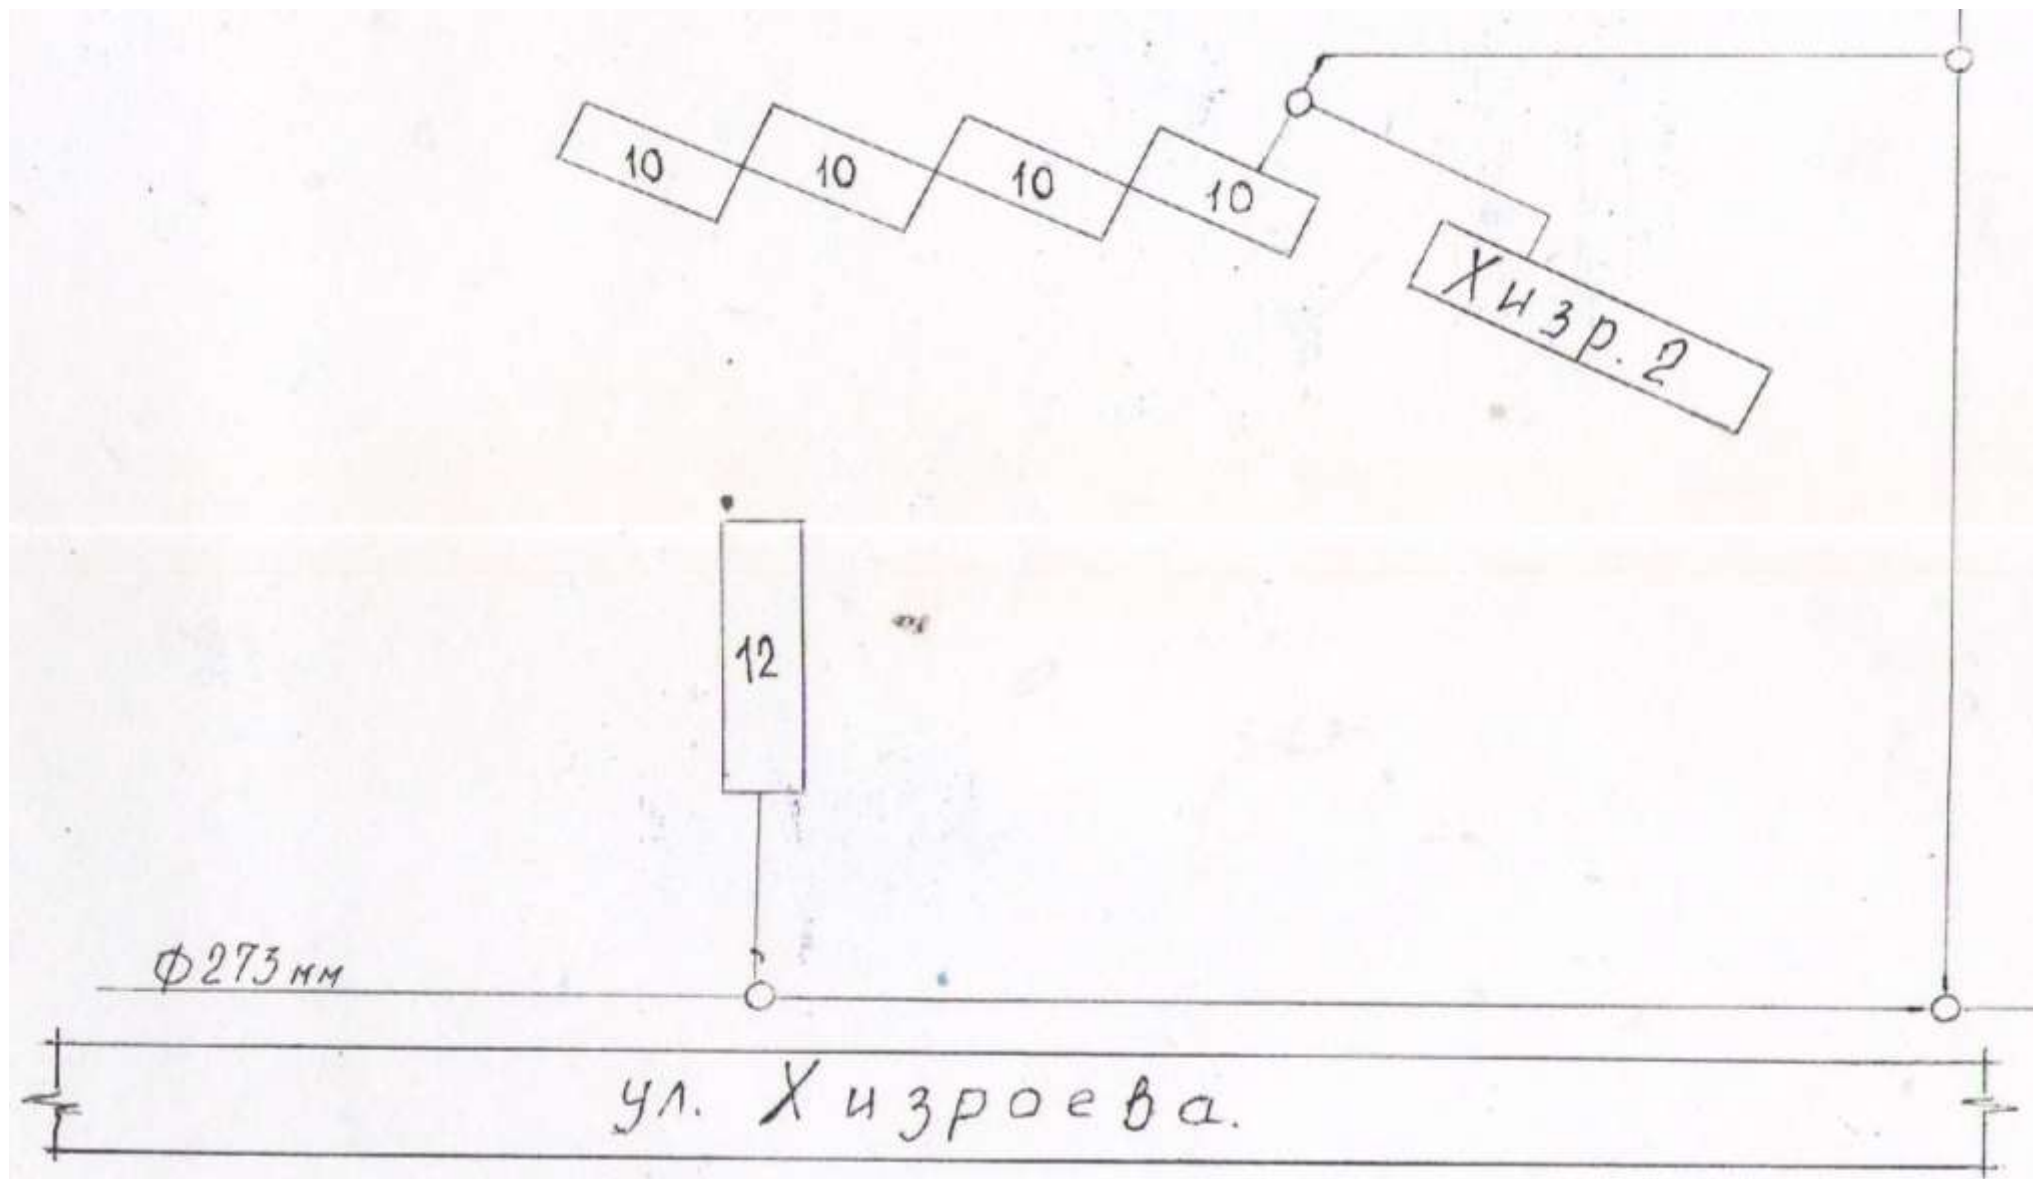
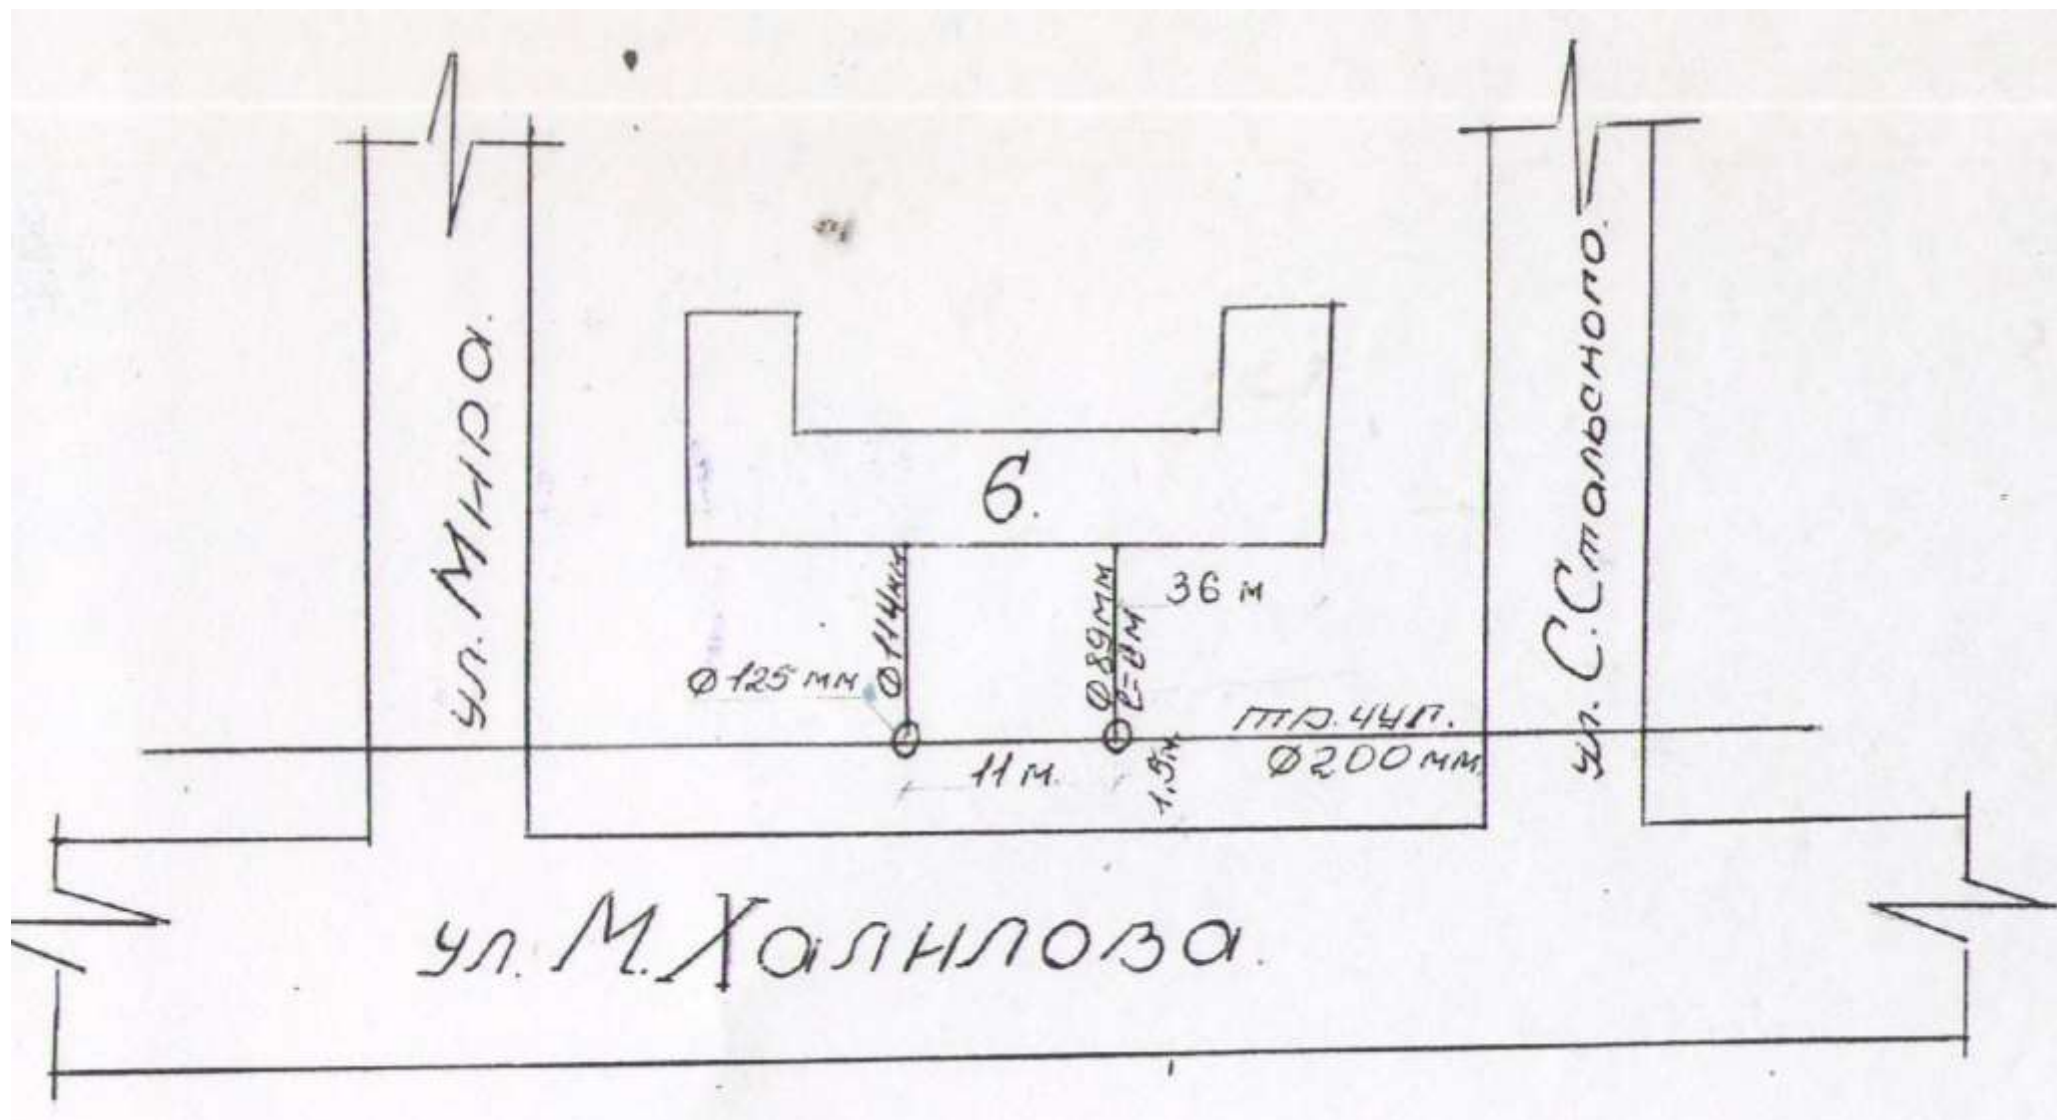
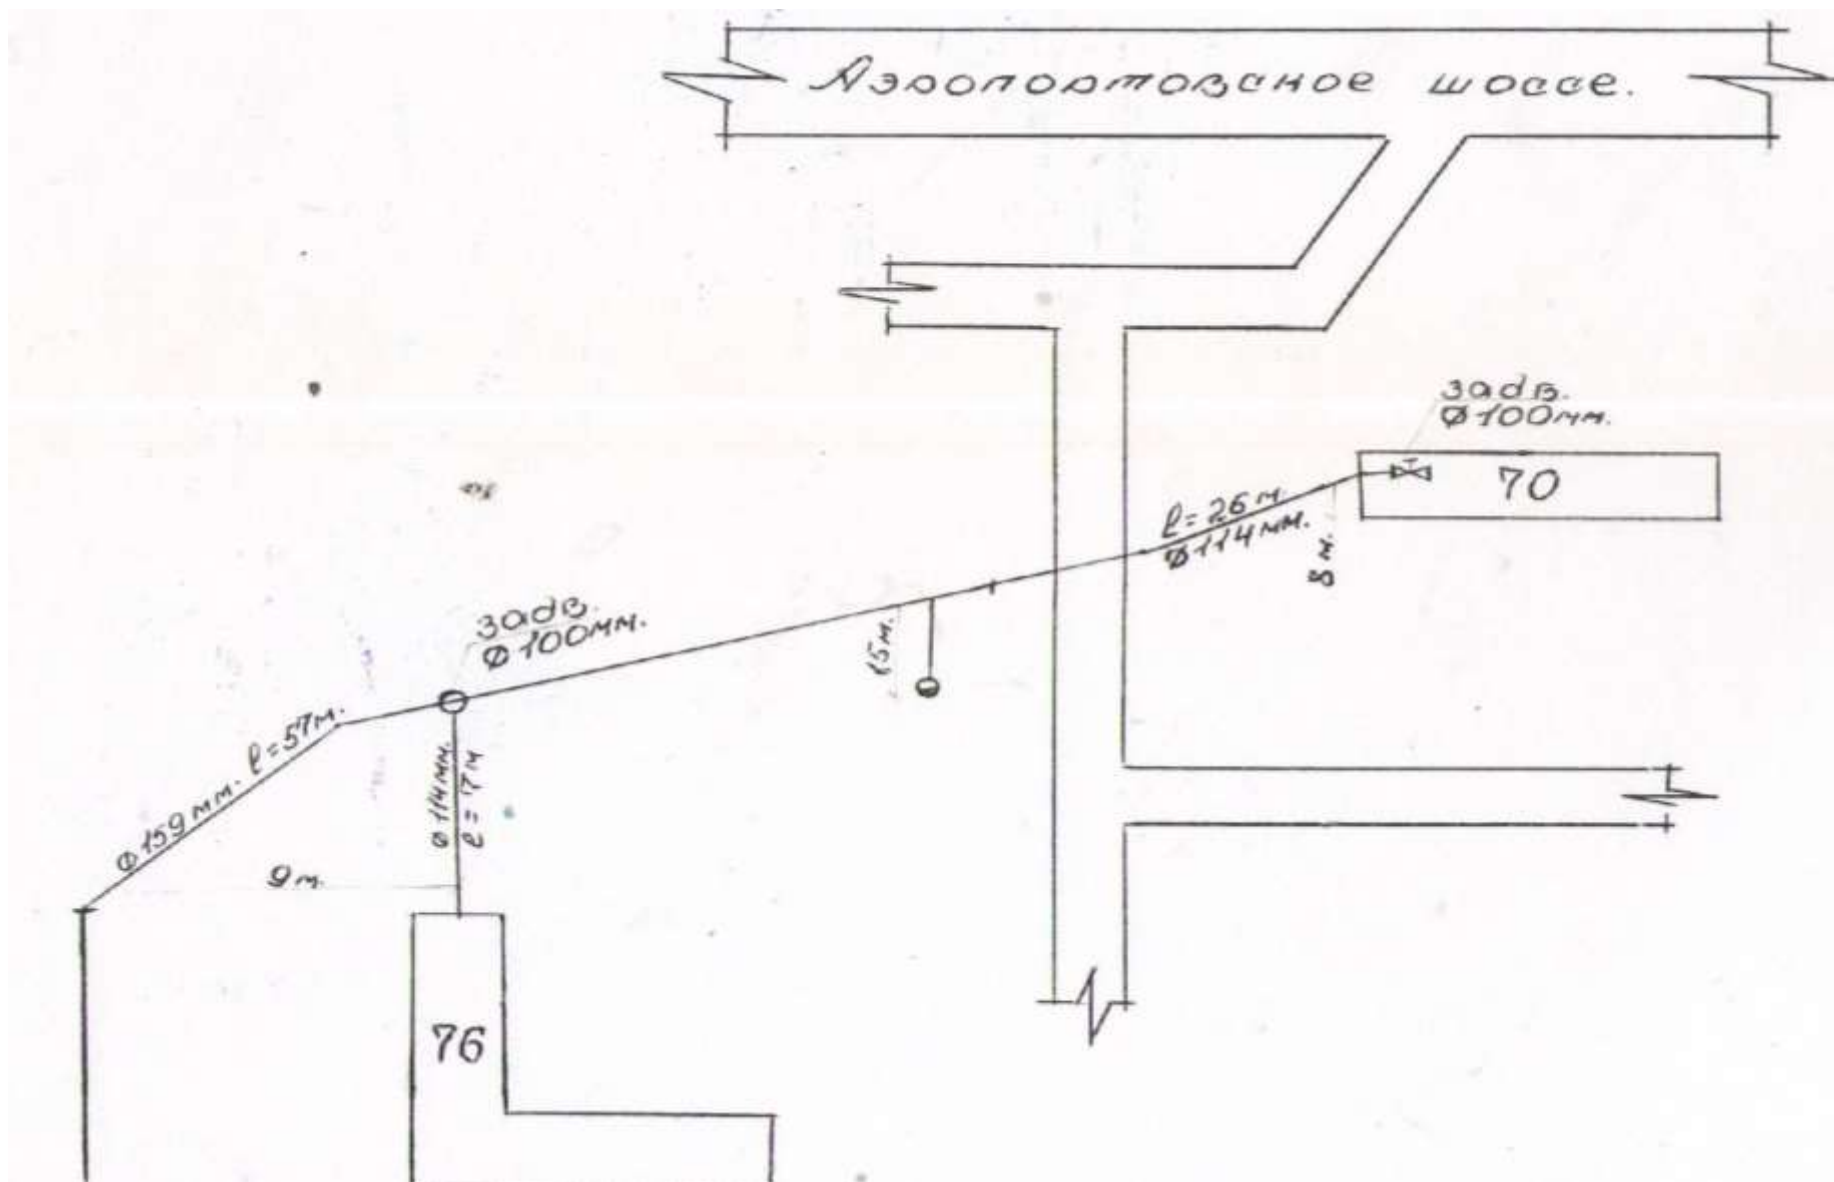


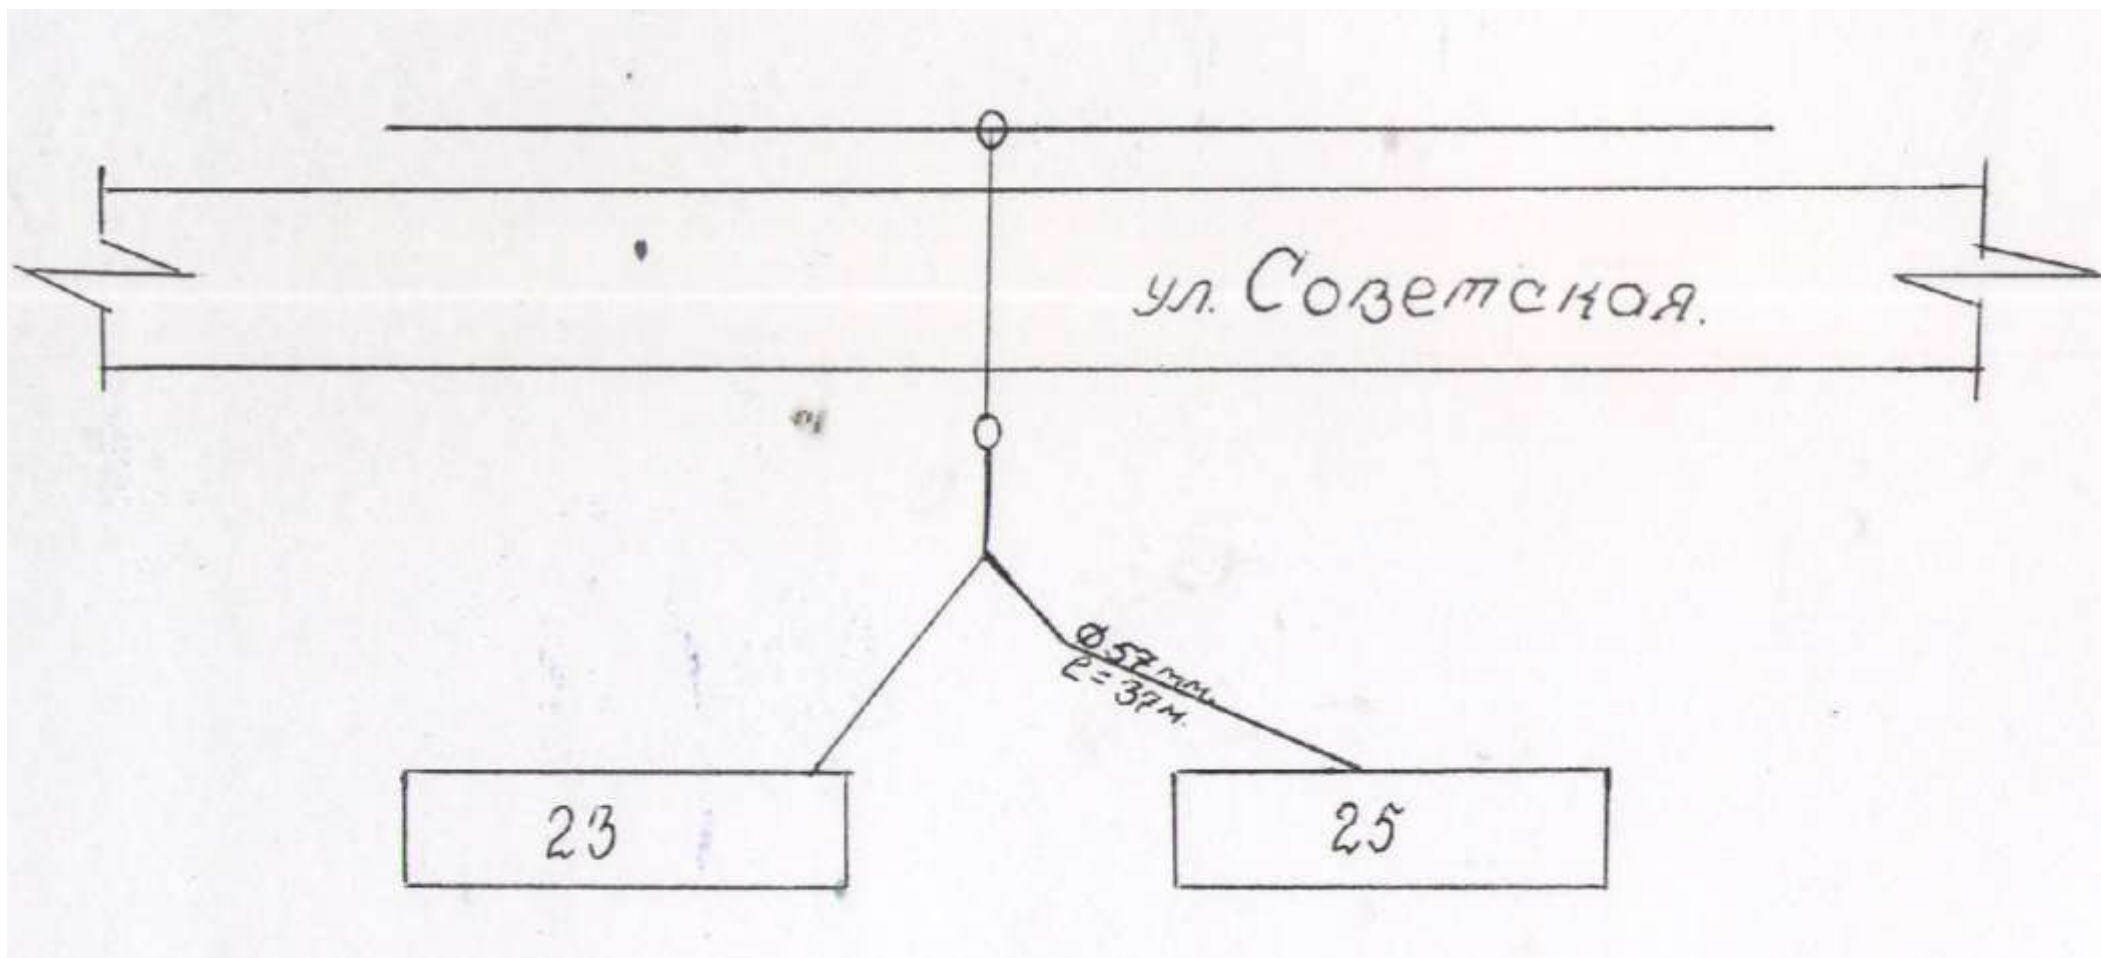


Схема водоснабжения Оржоникидзе 10,12, Хизроева 2

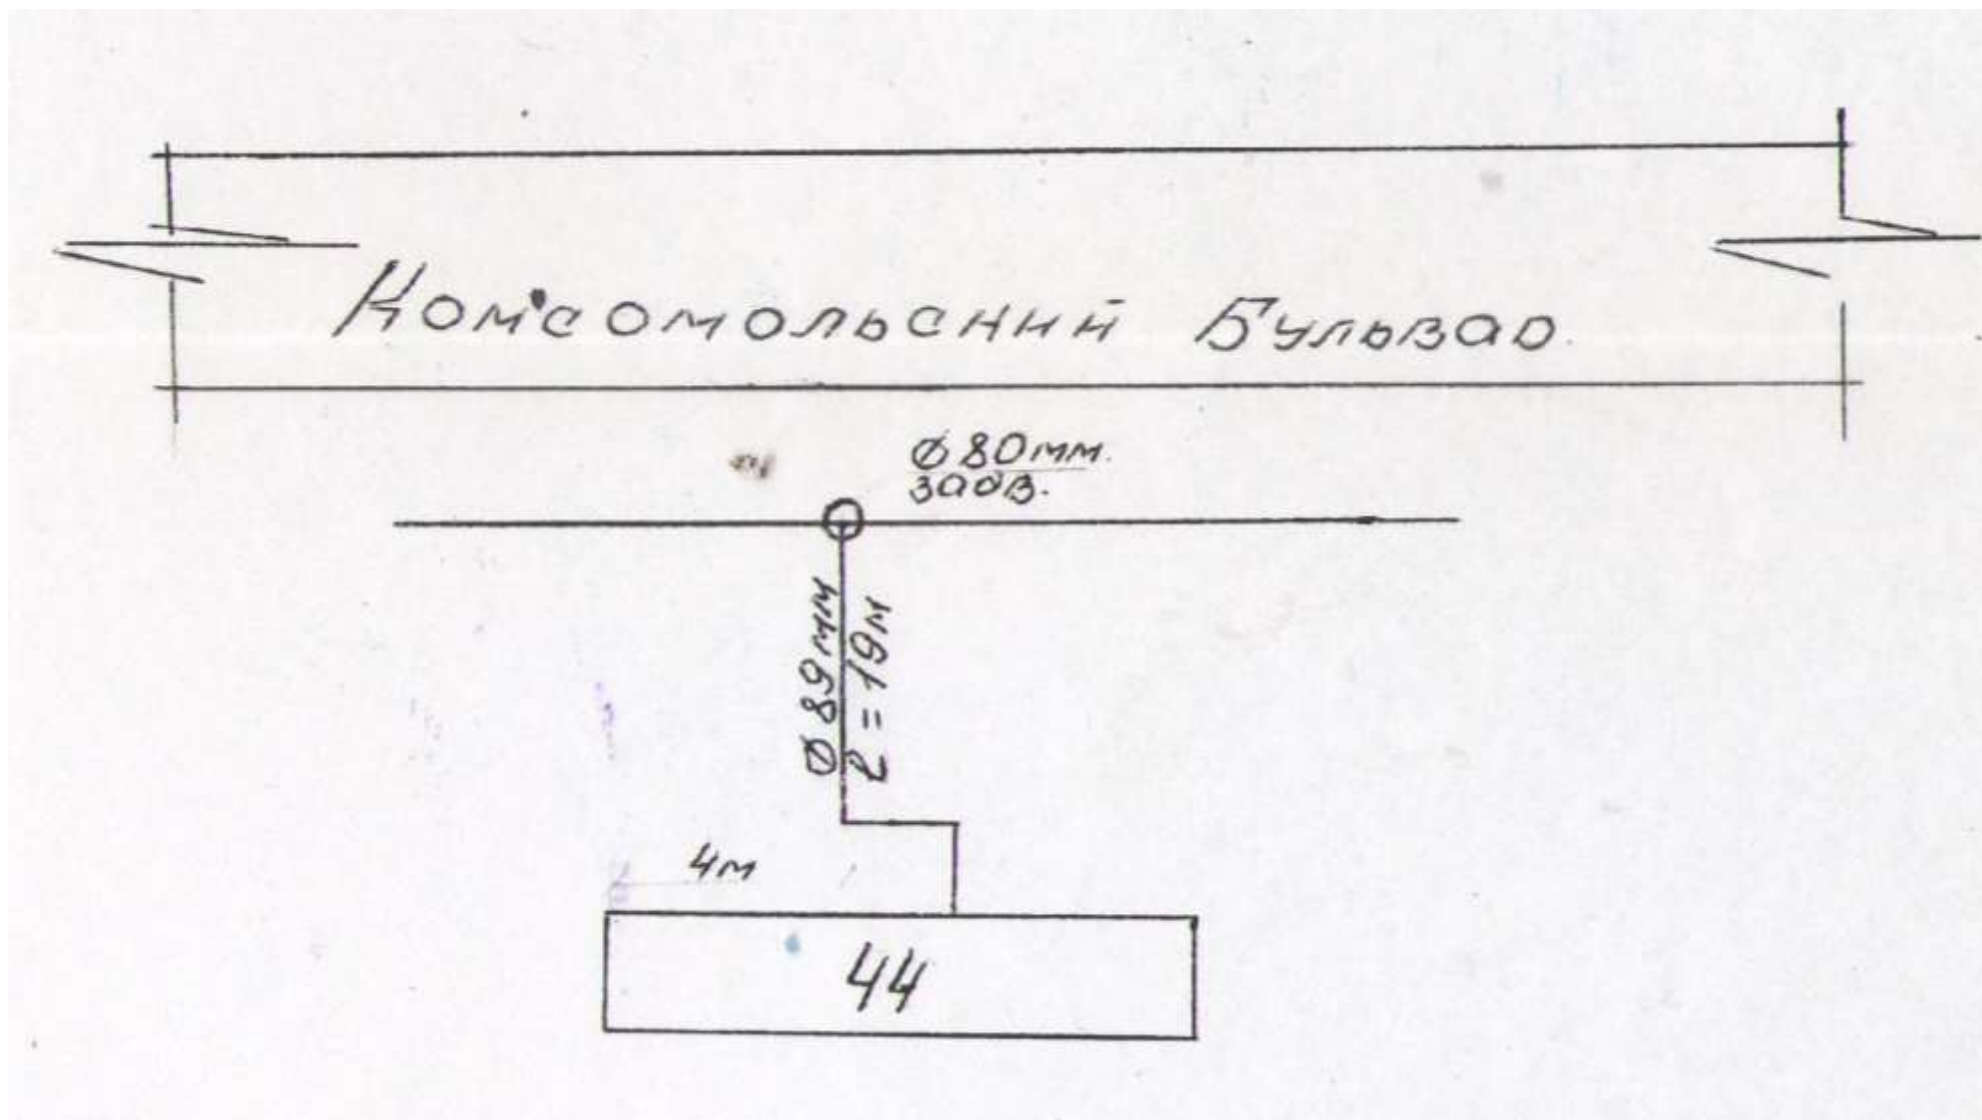


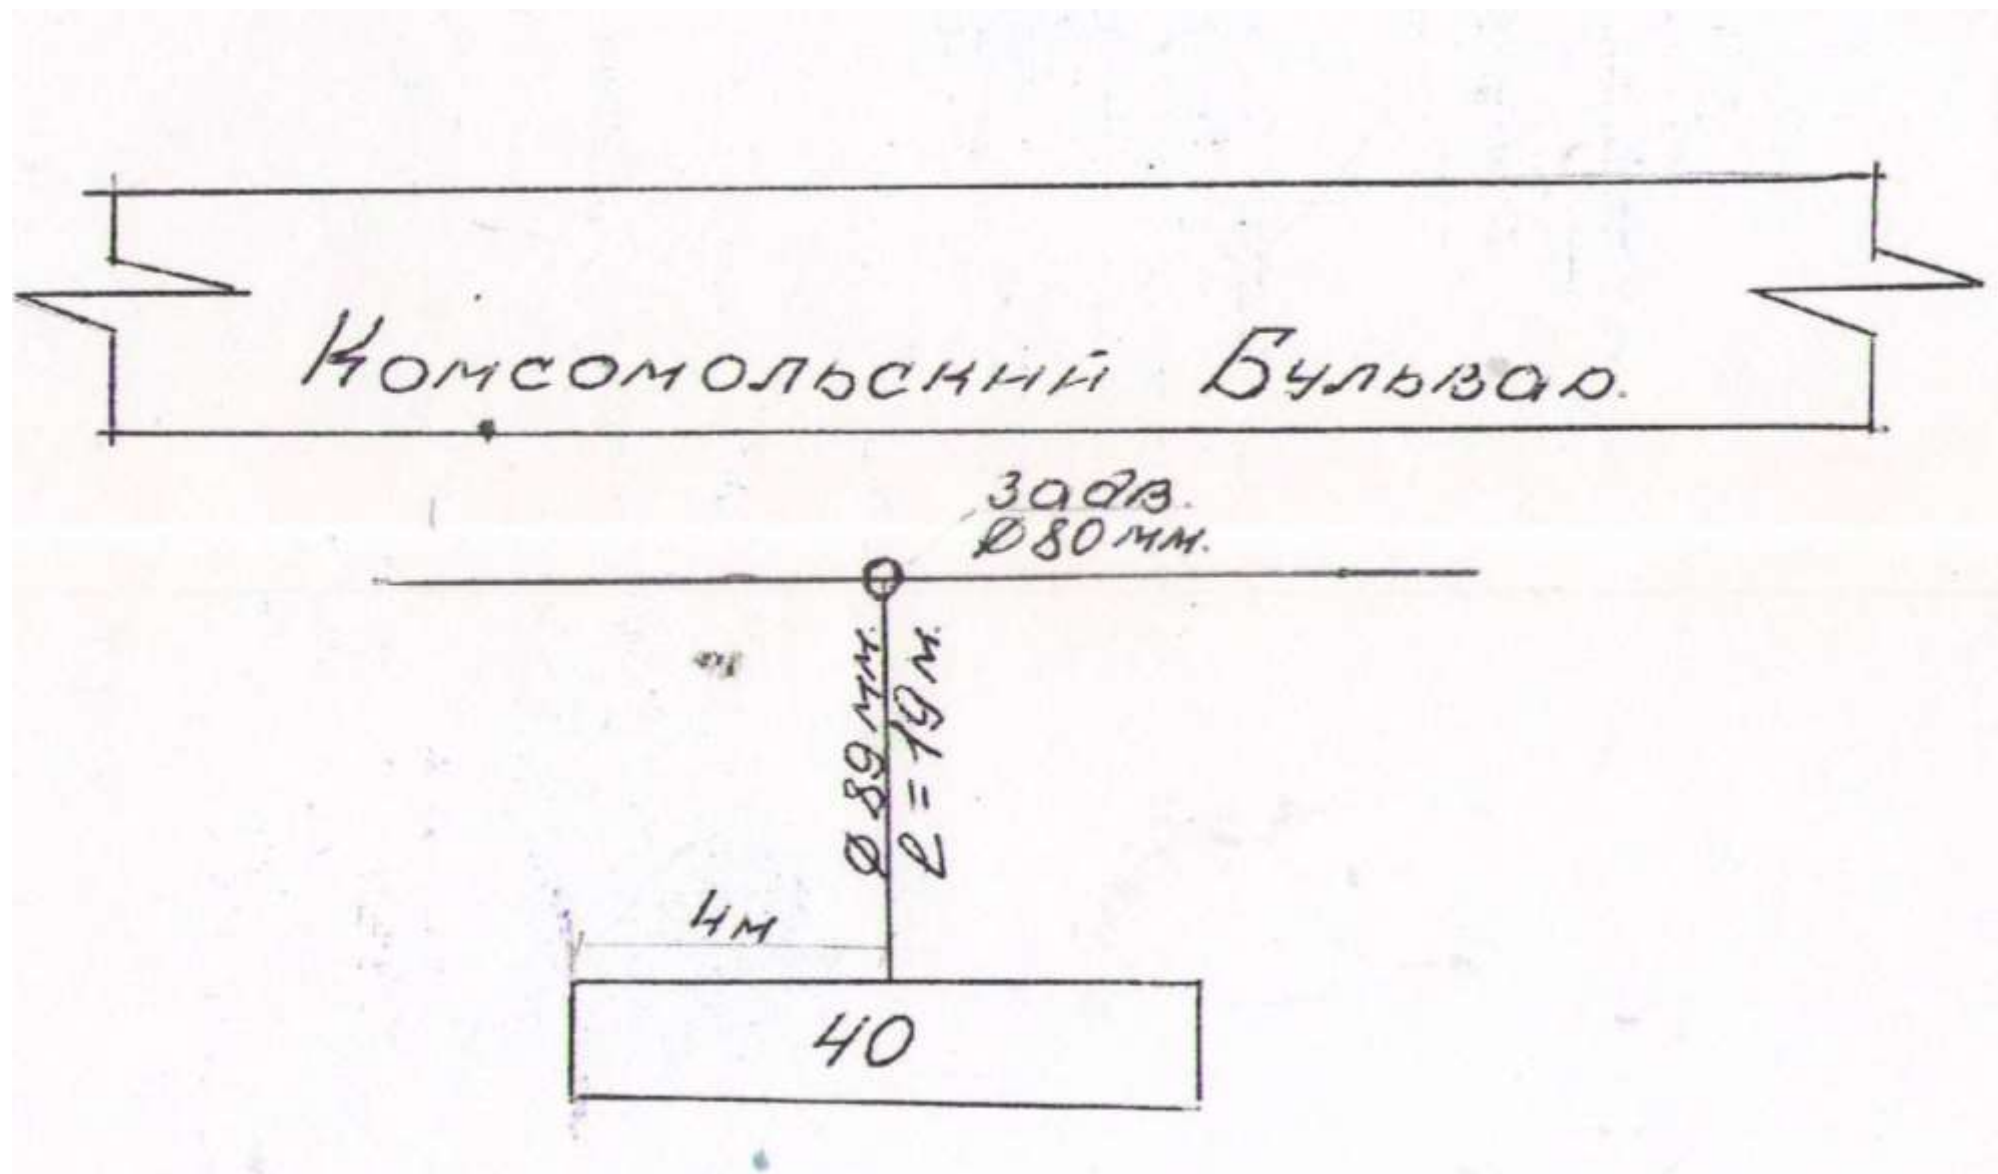


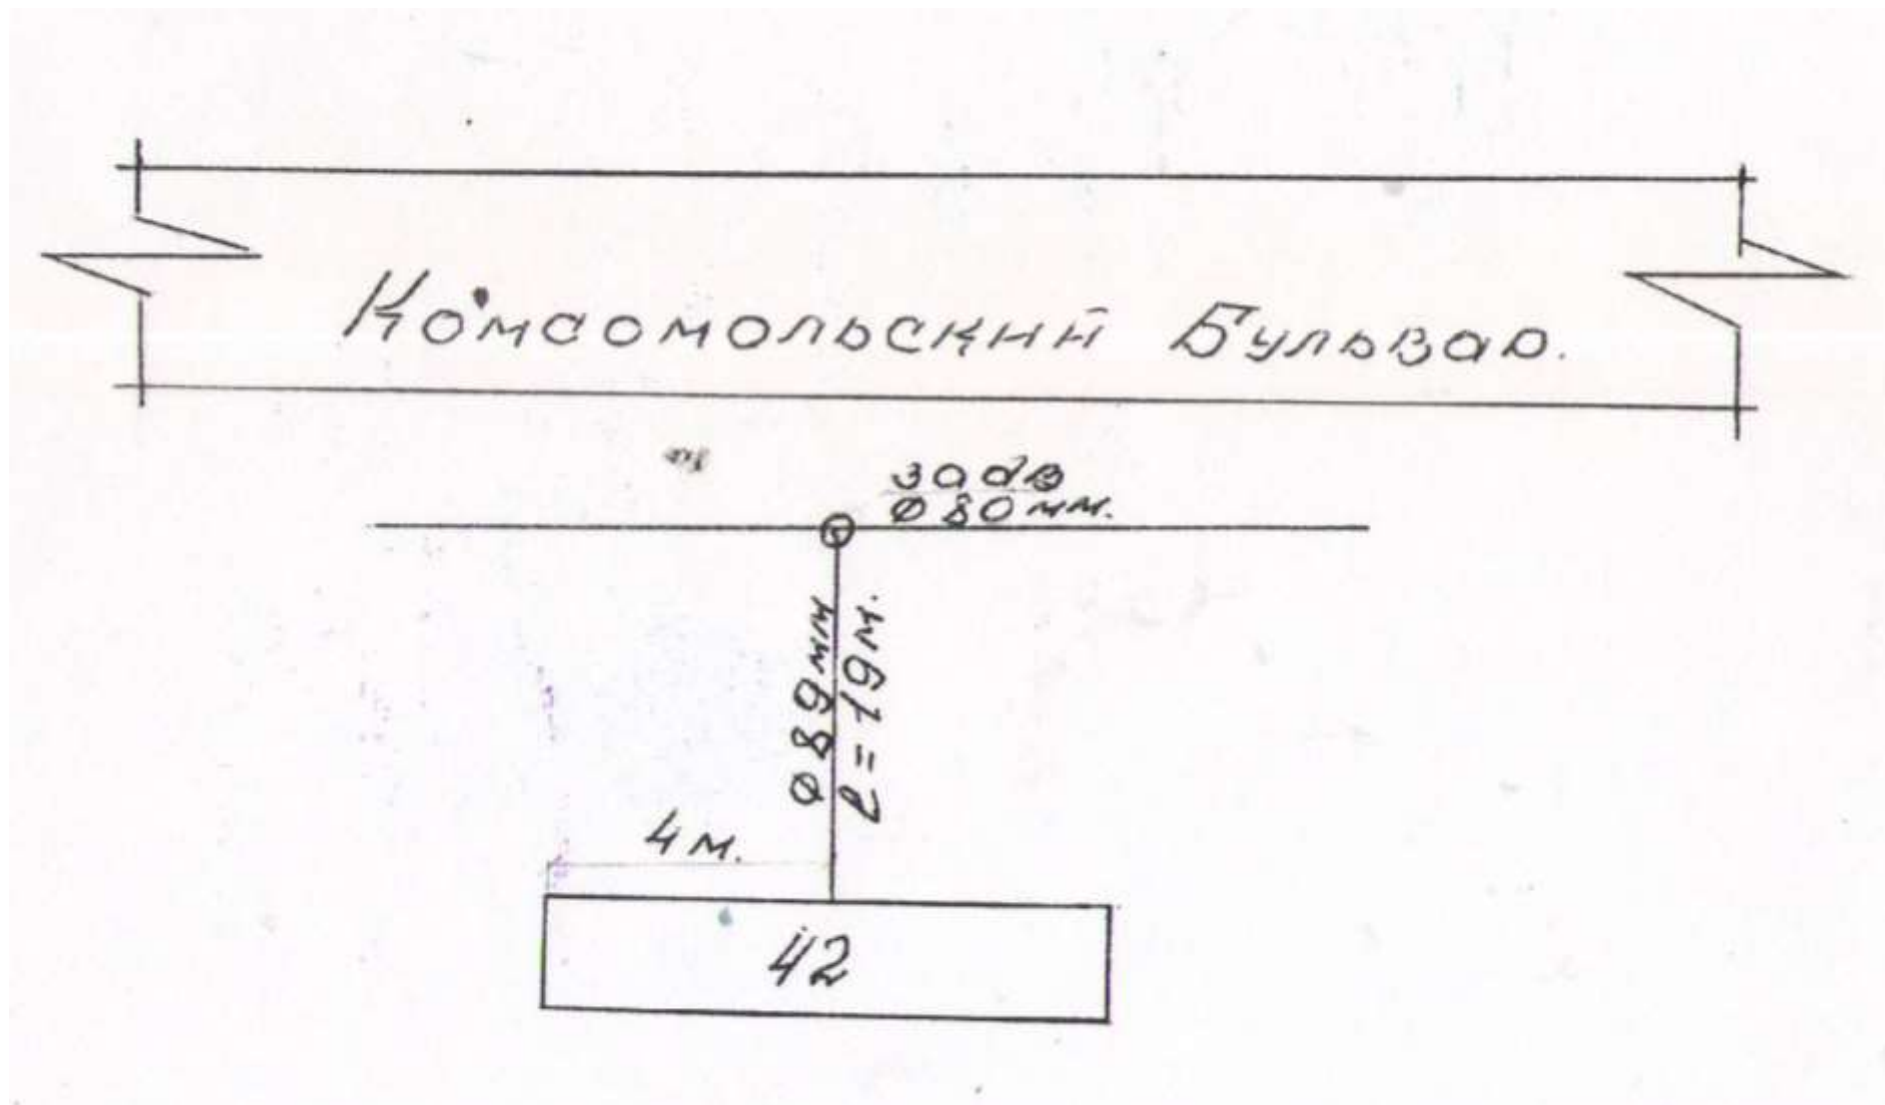


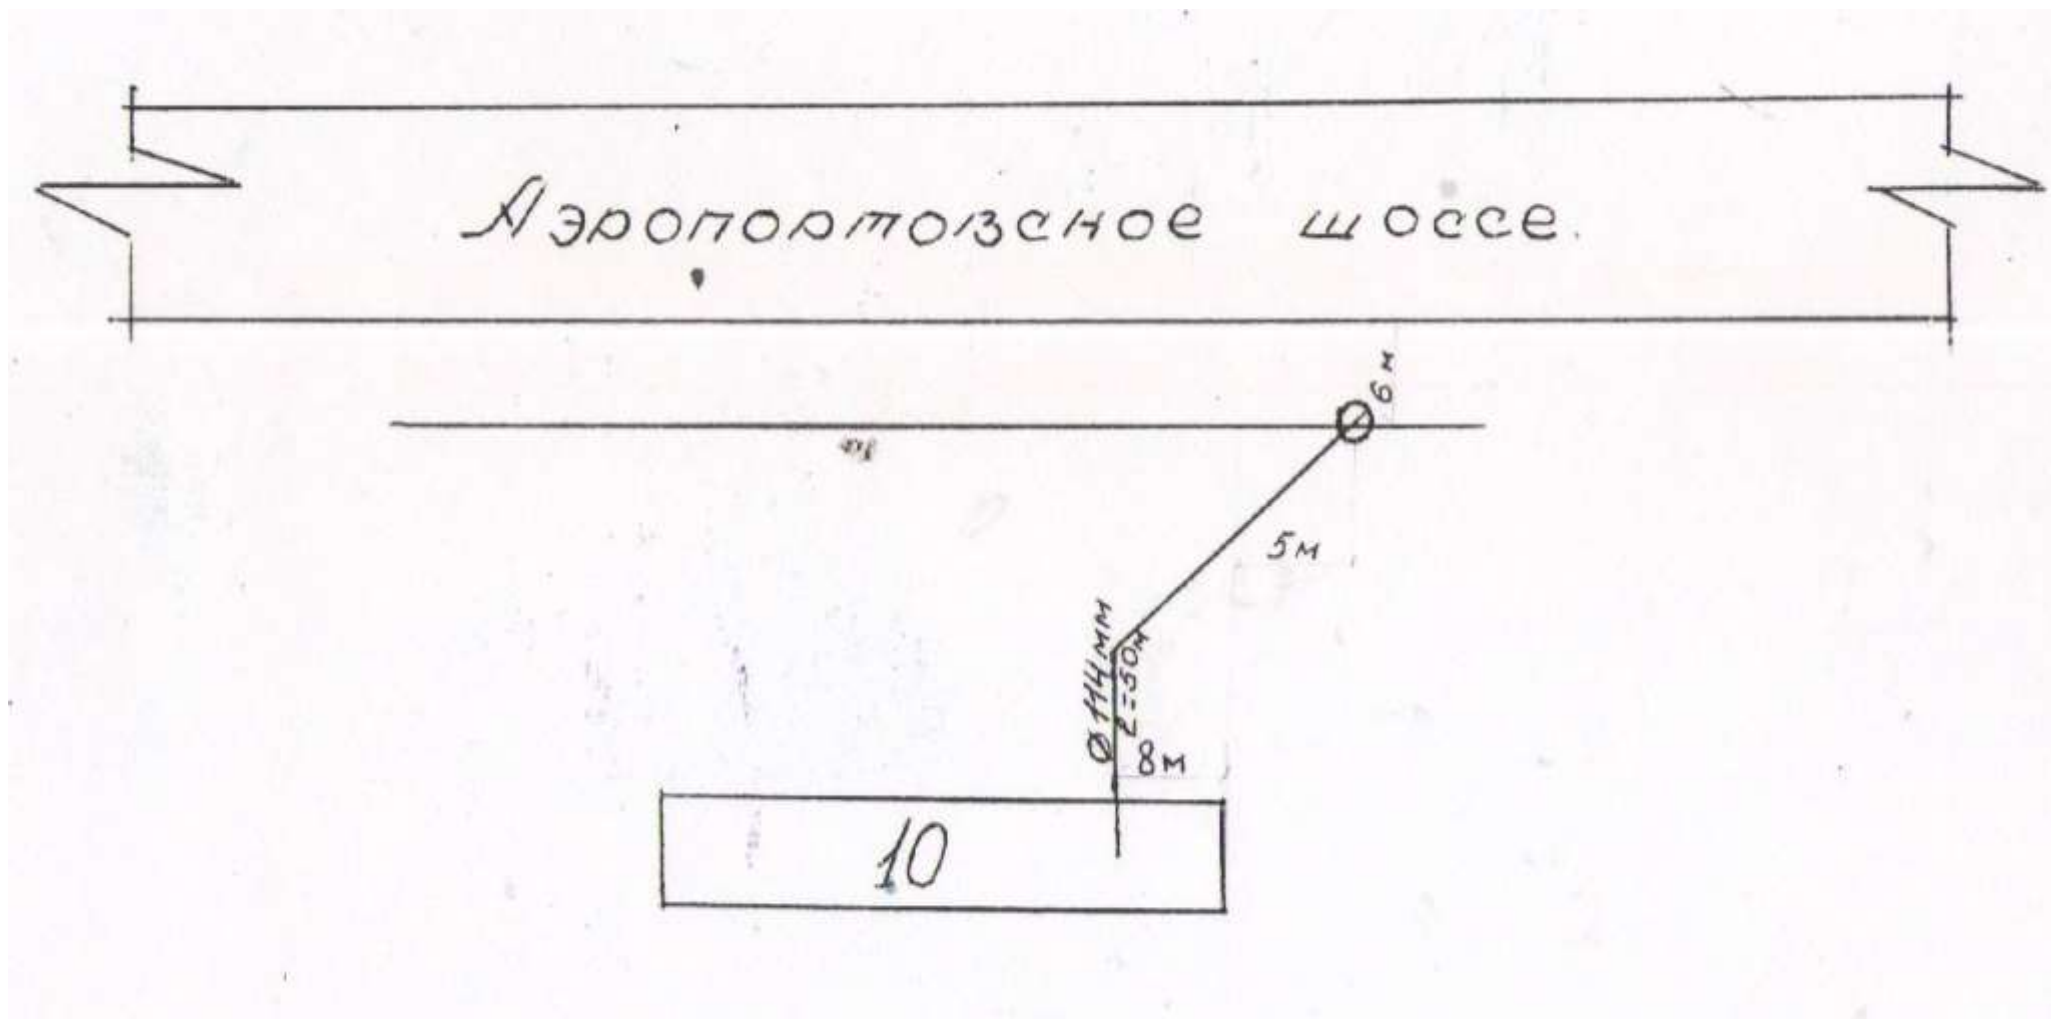


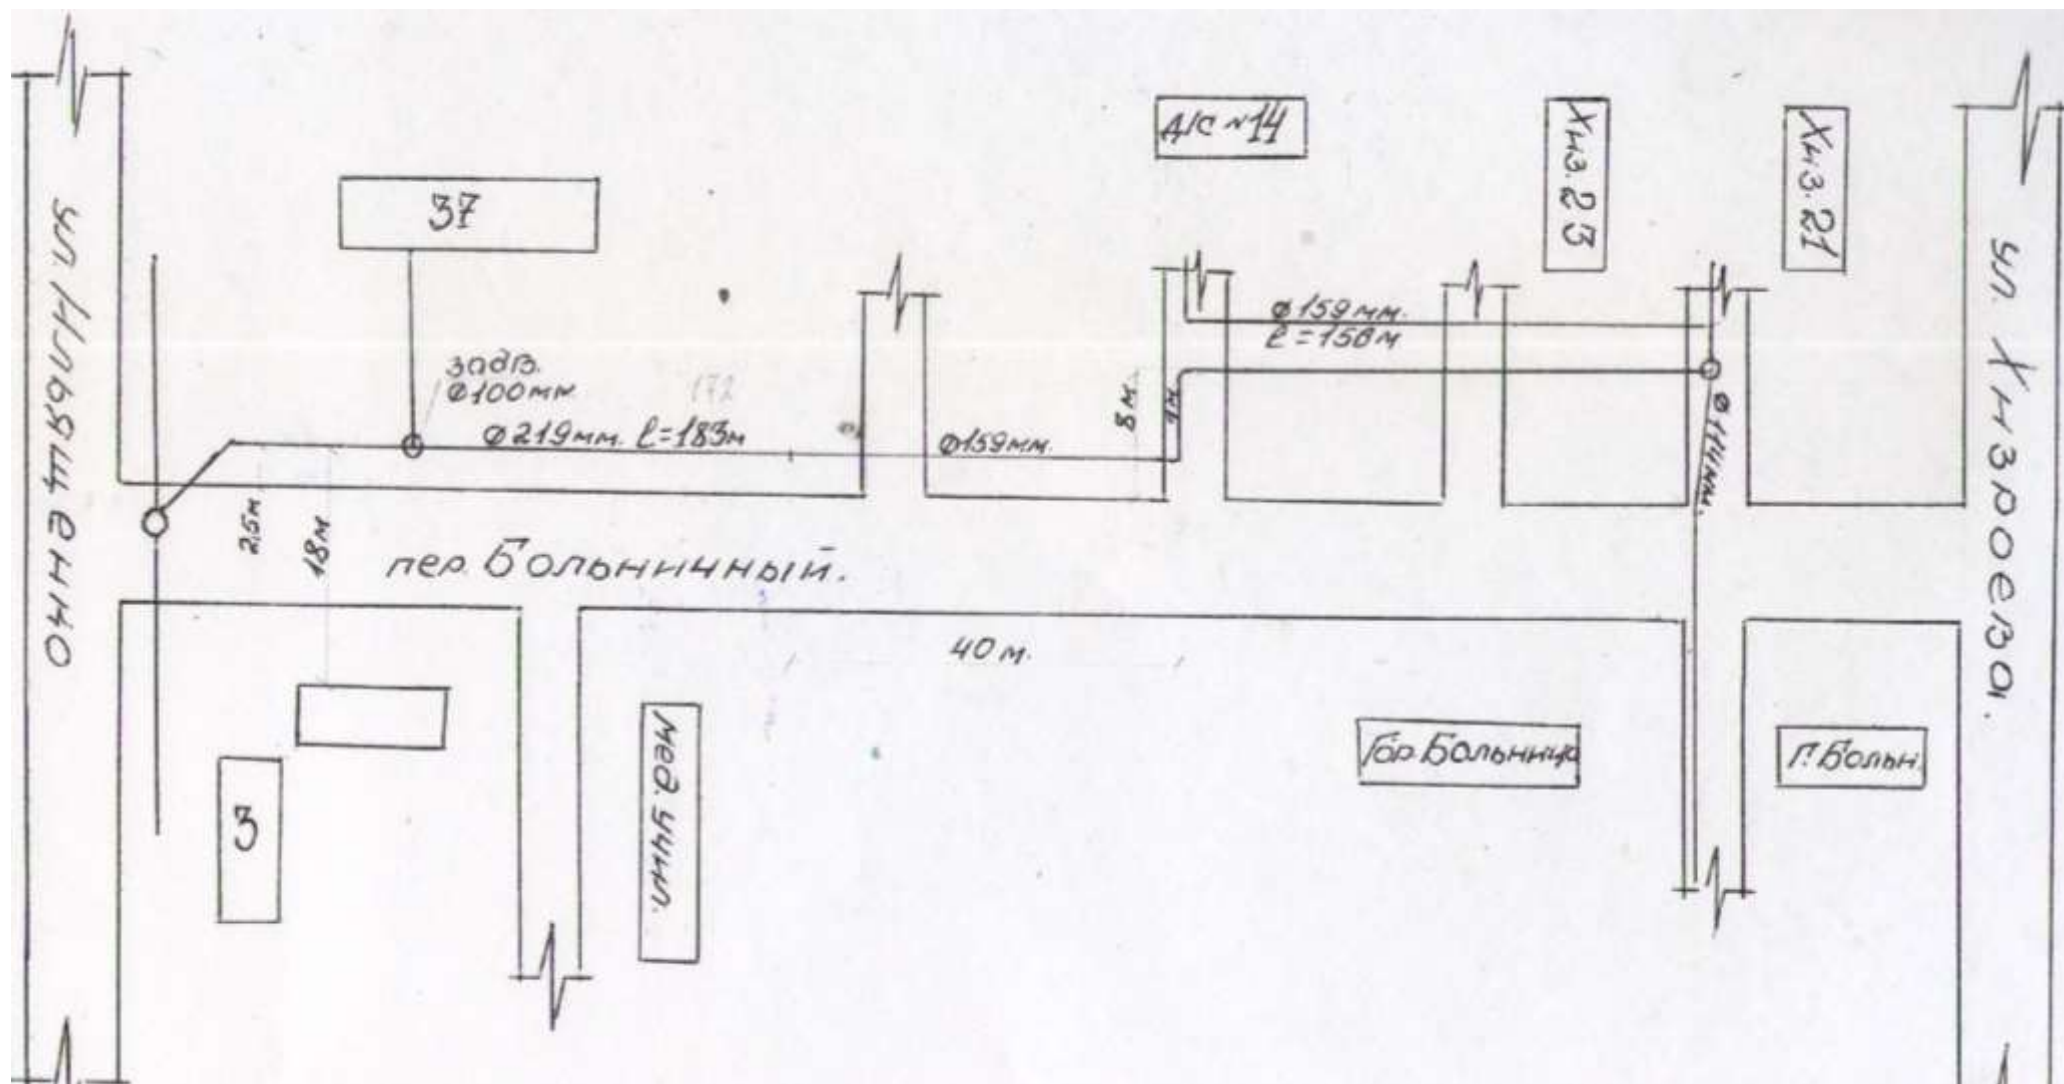


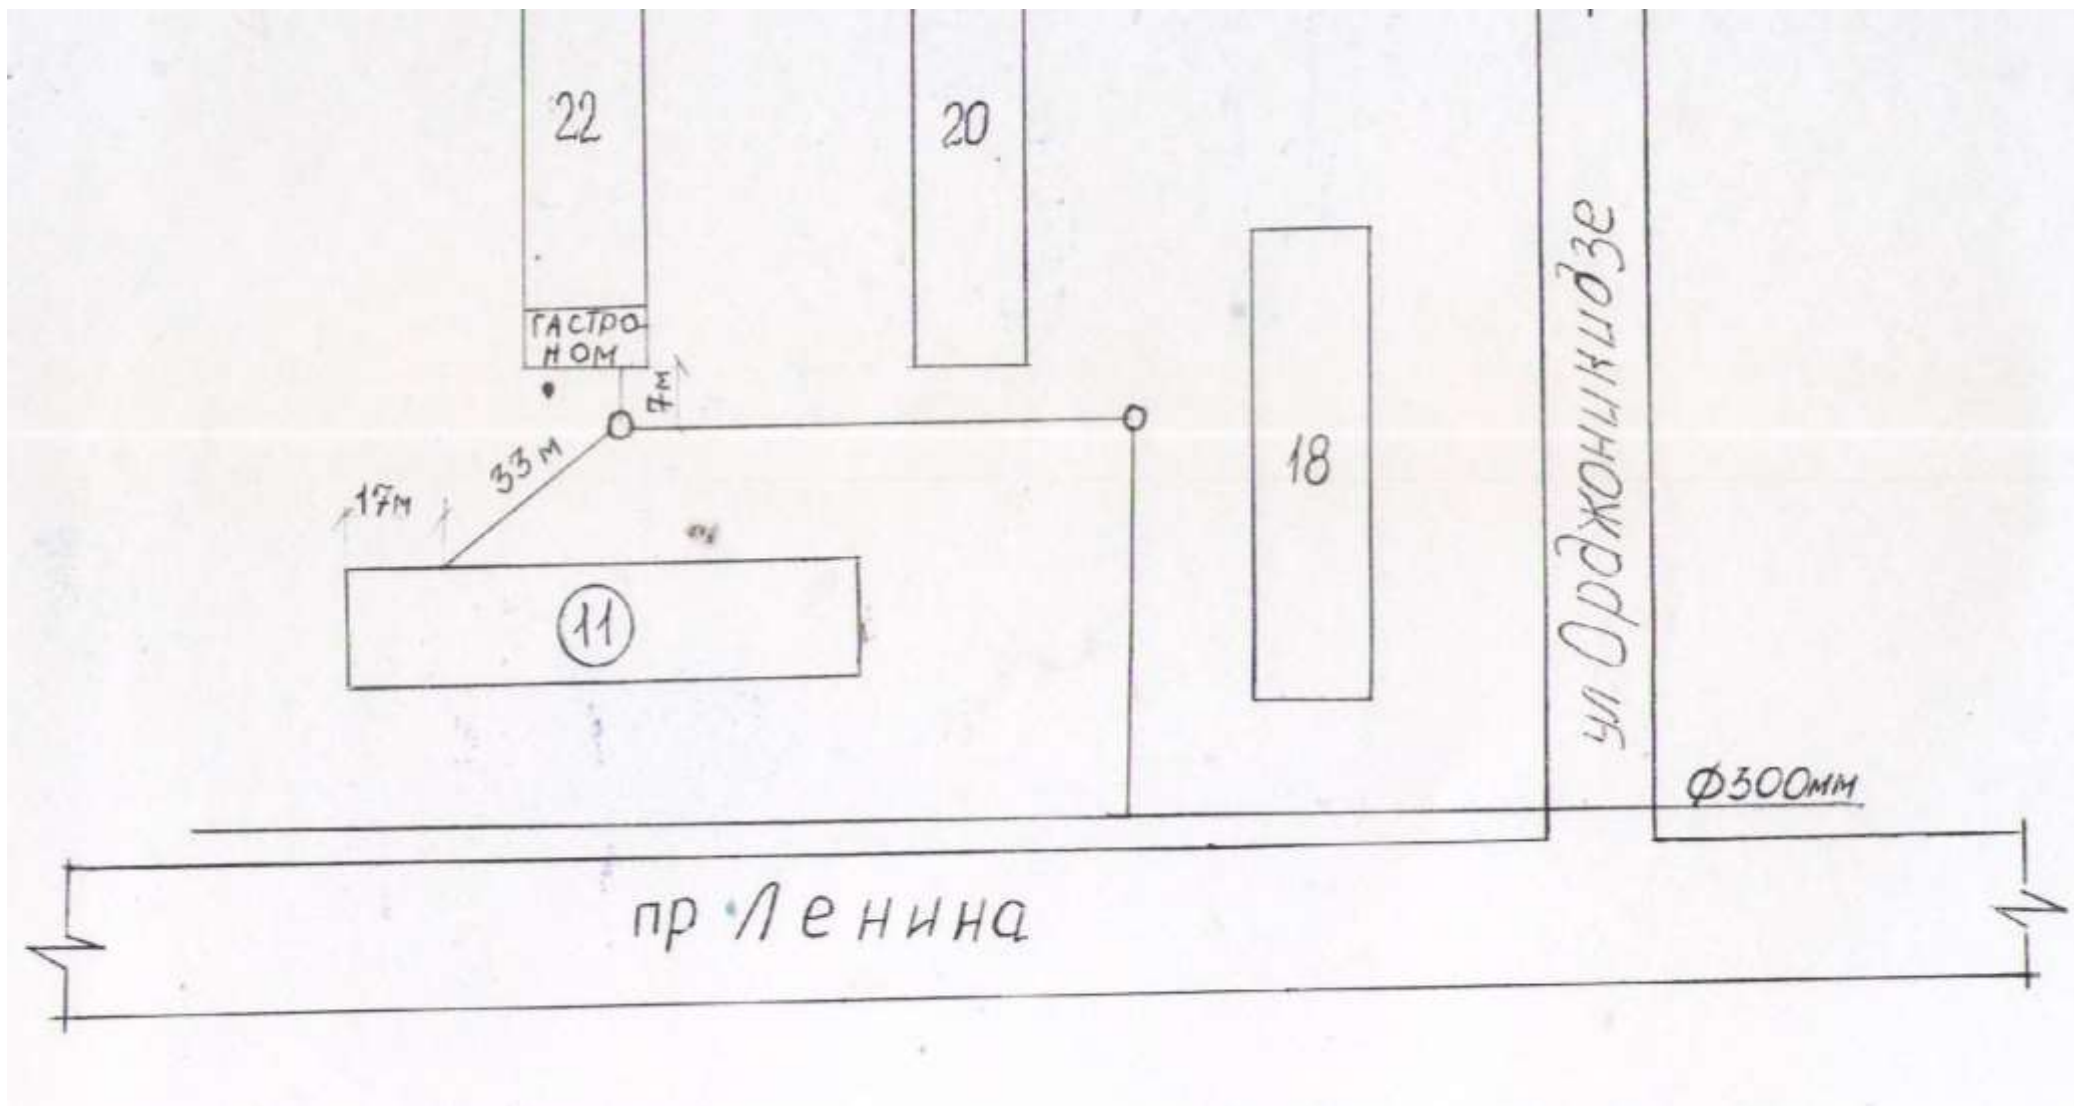












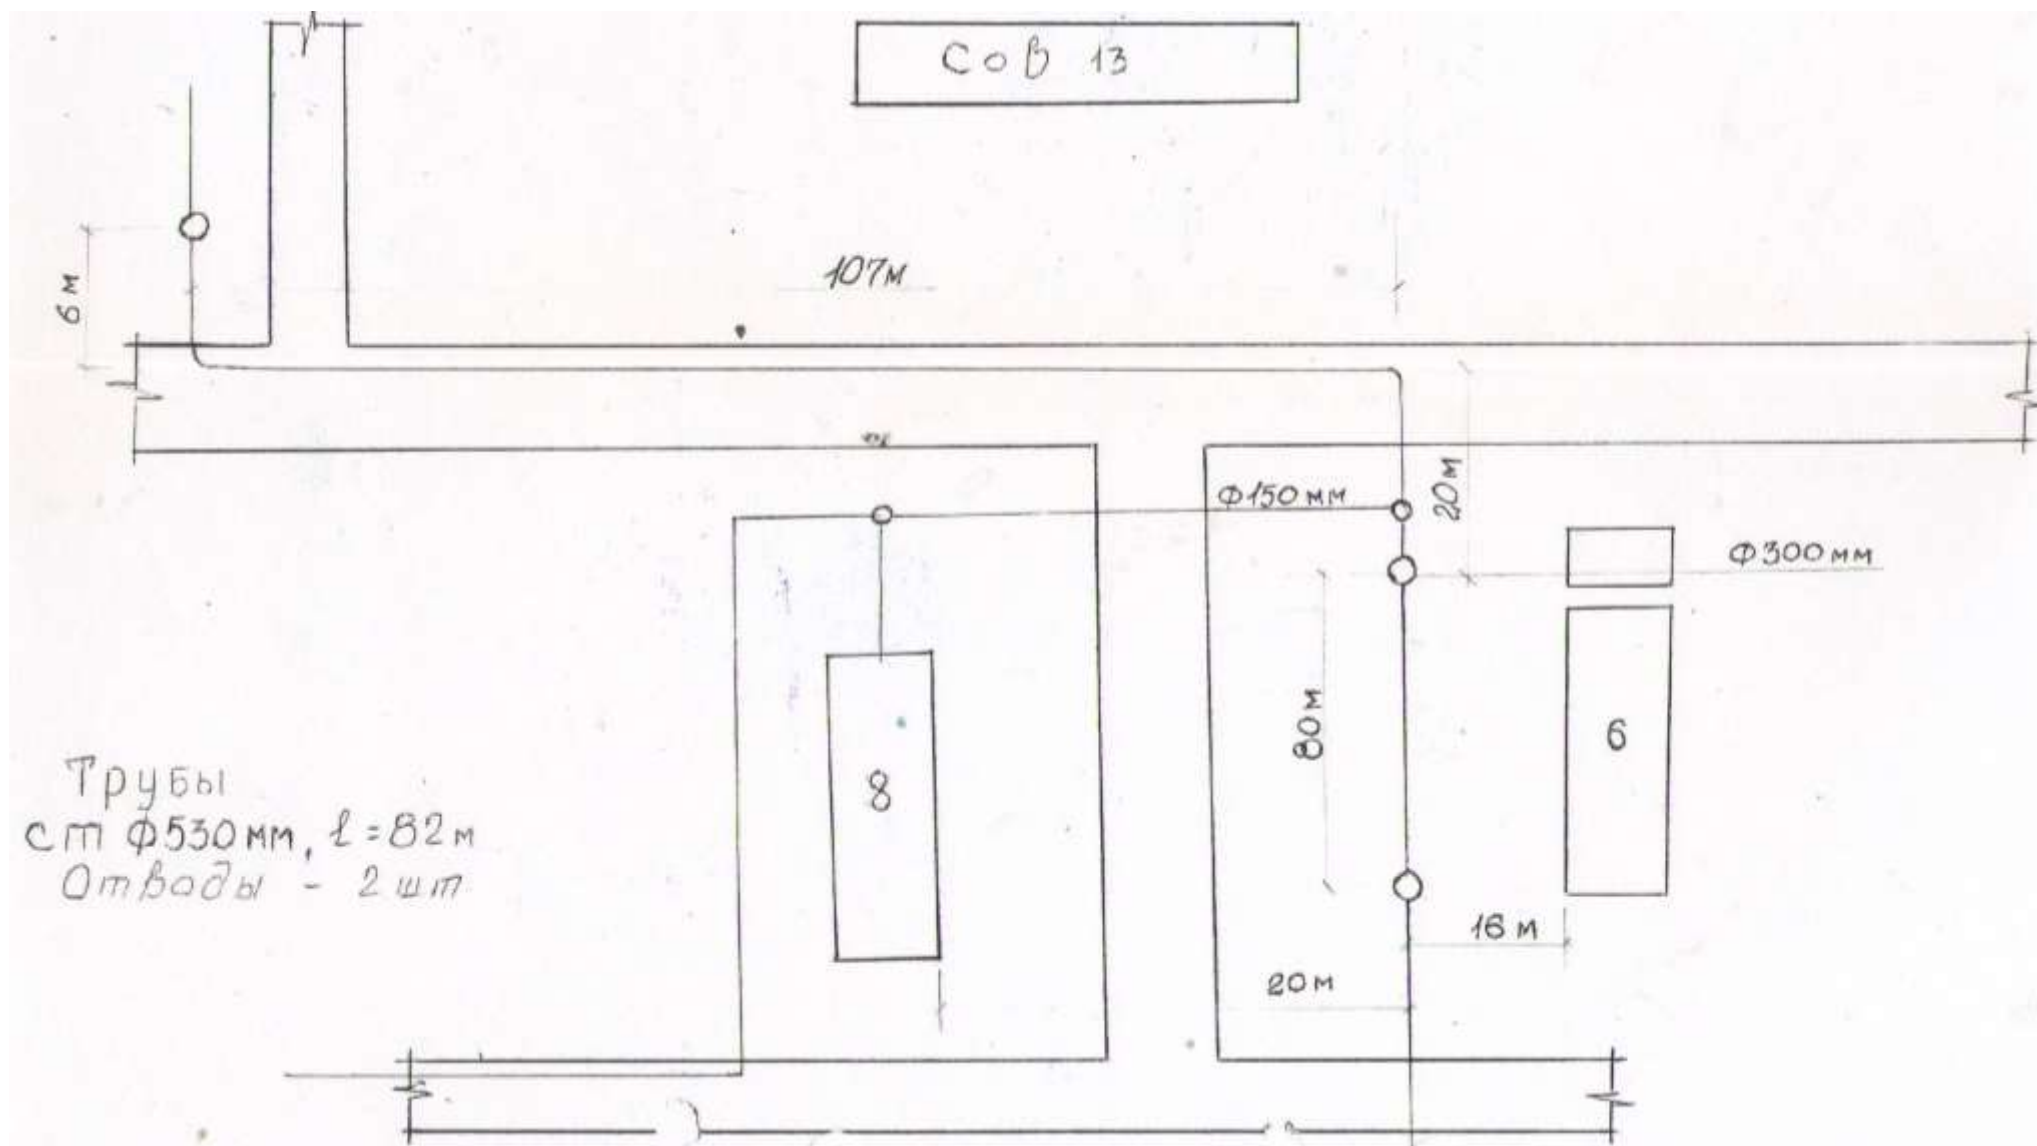


Схема водоснабжения пер. Заводской 1

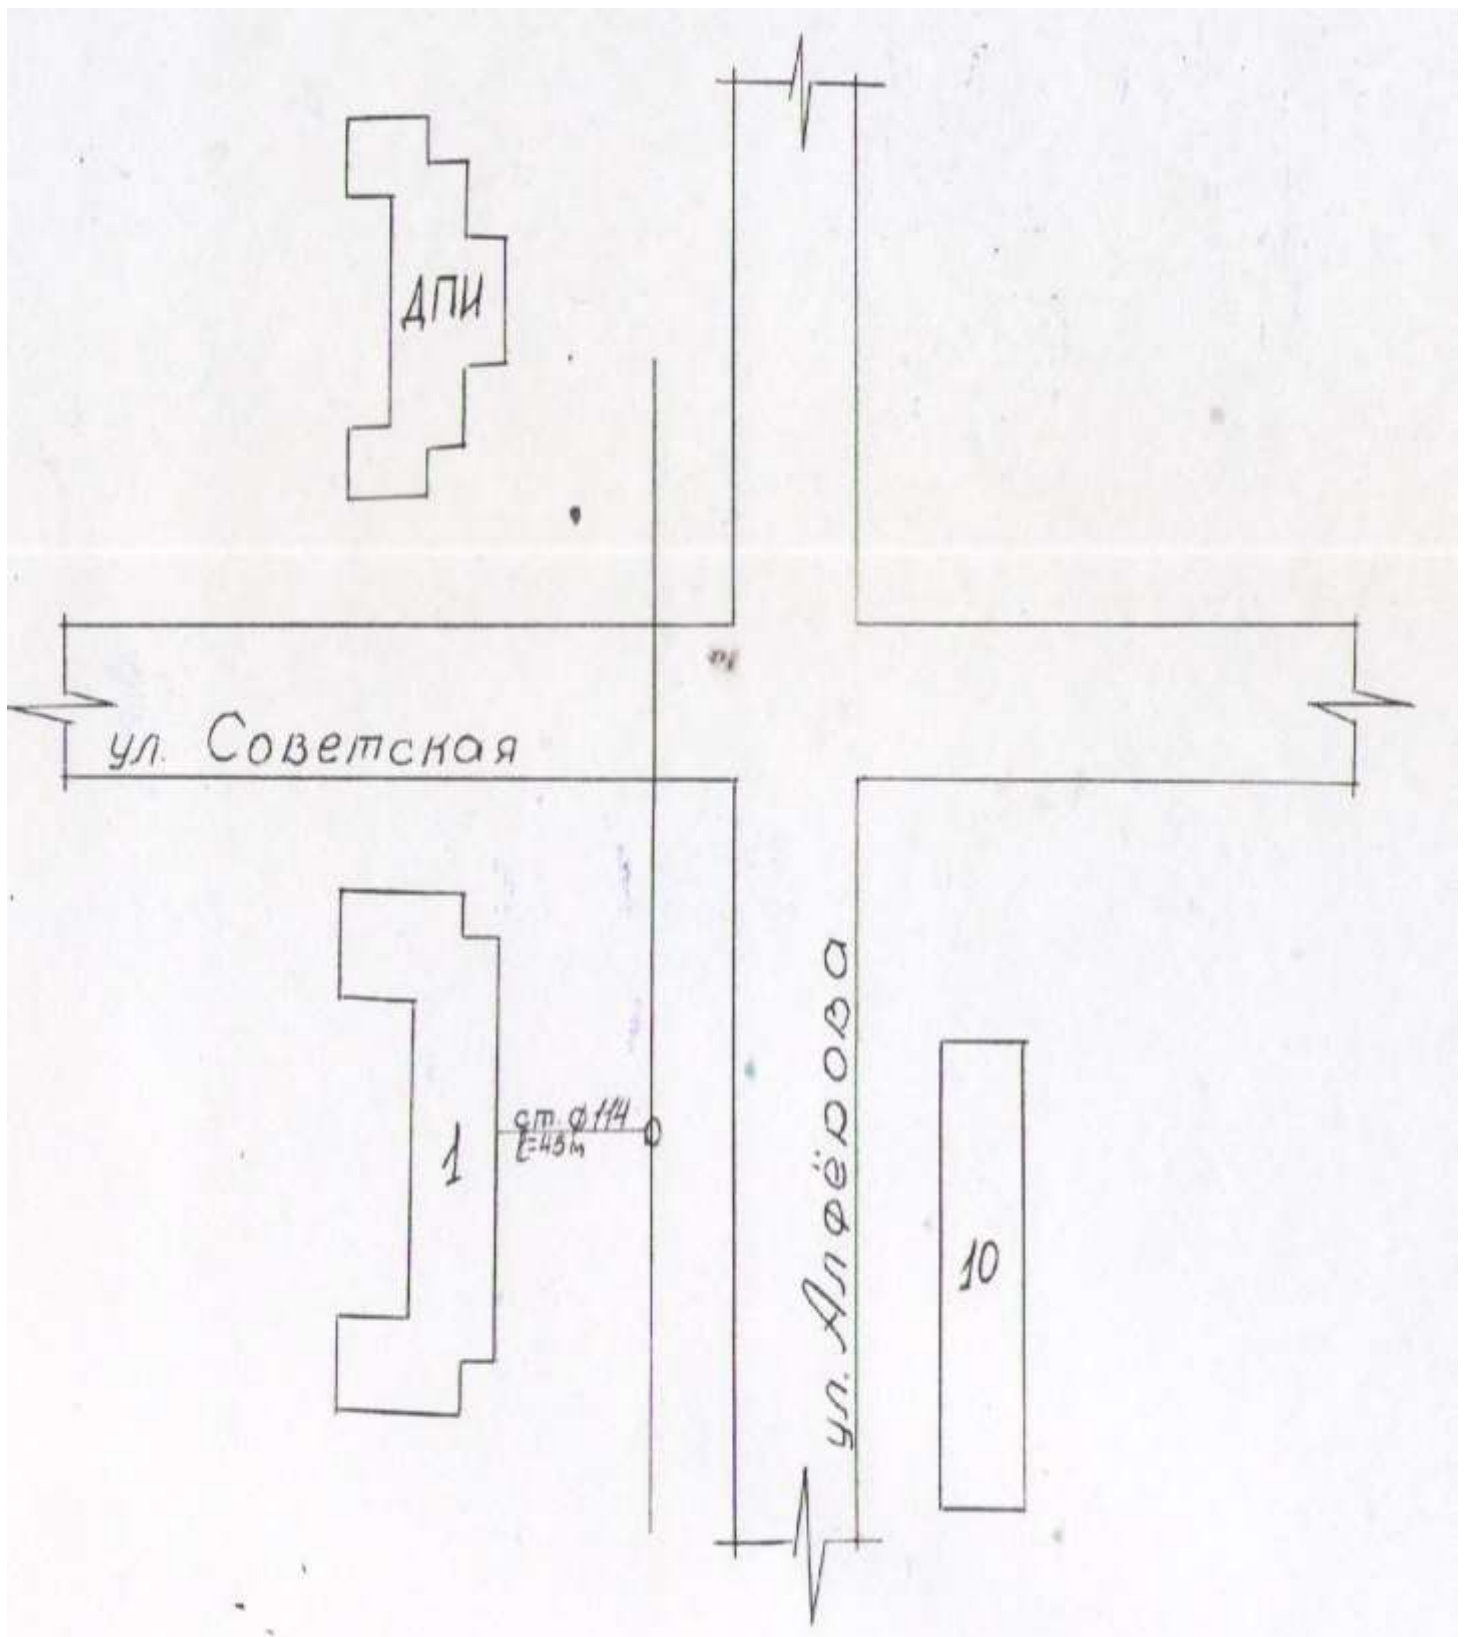




Схема водоснабжения ул. им. С. Стальского

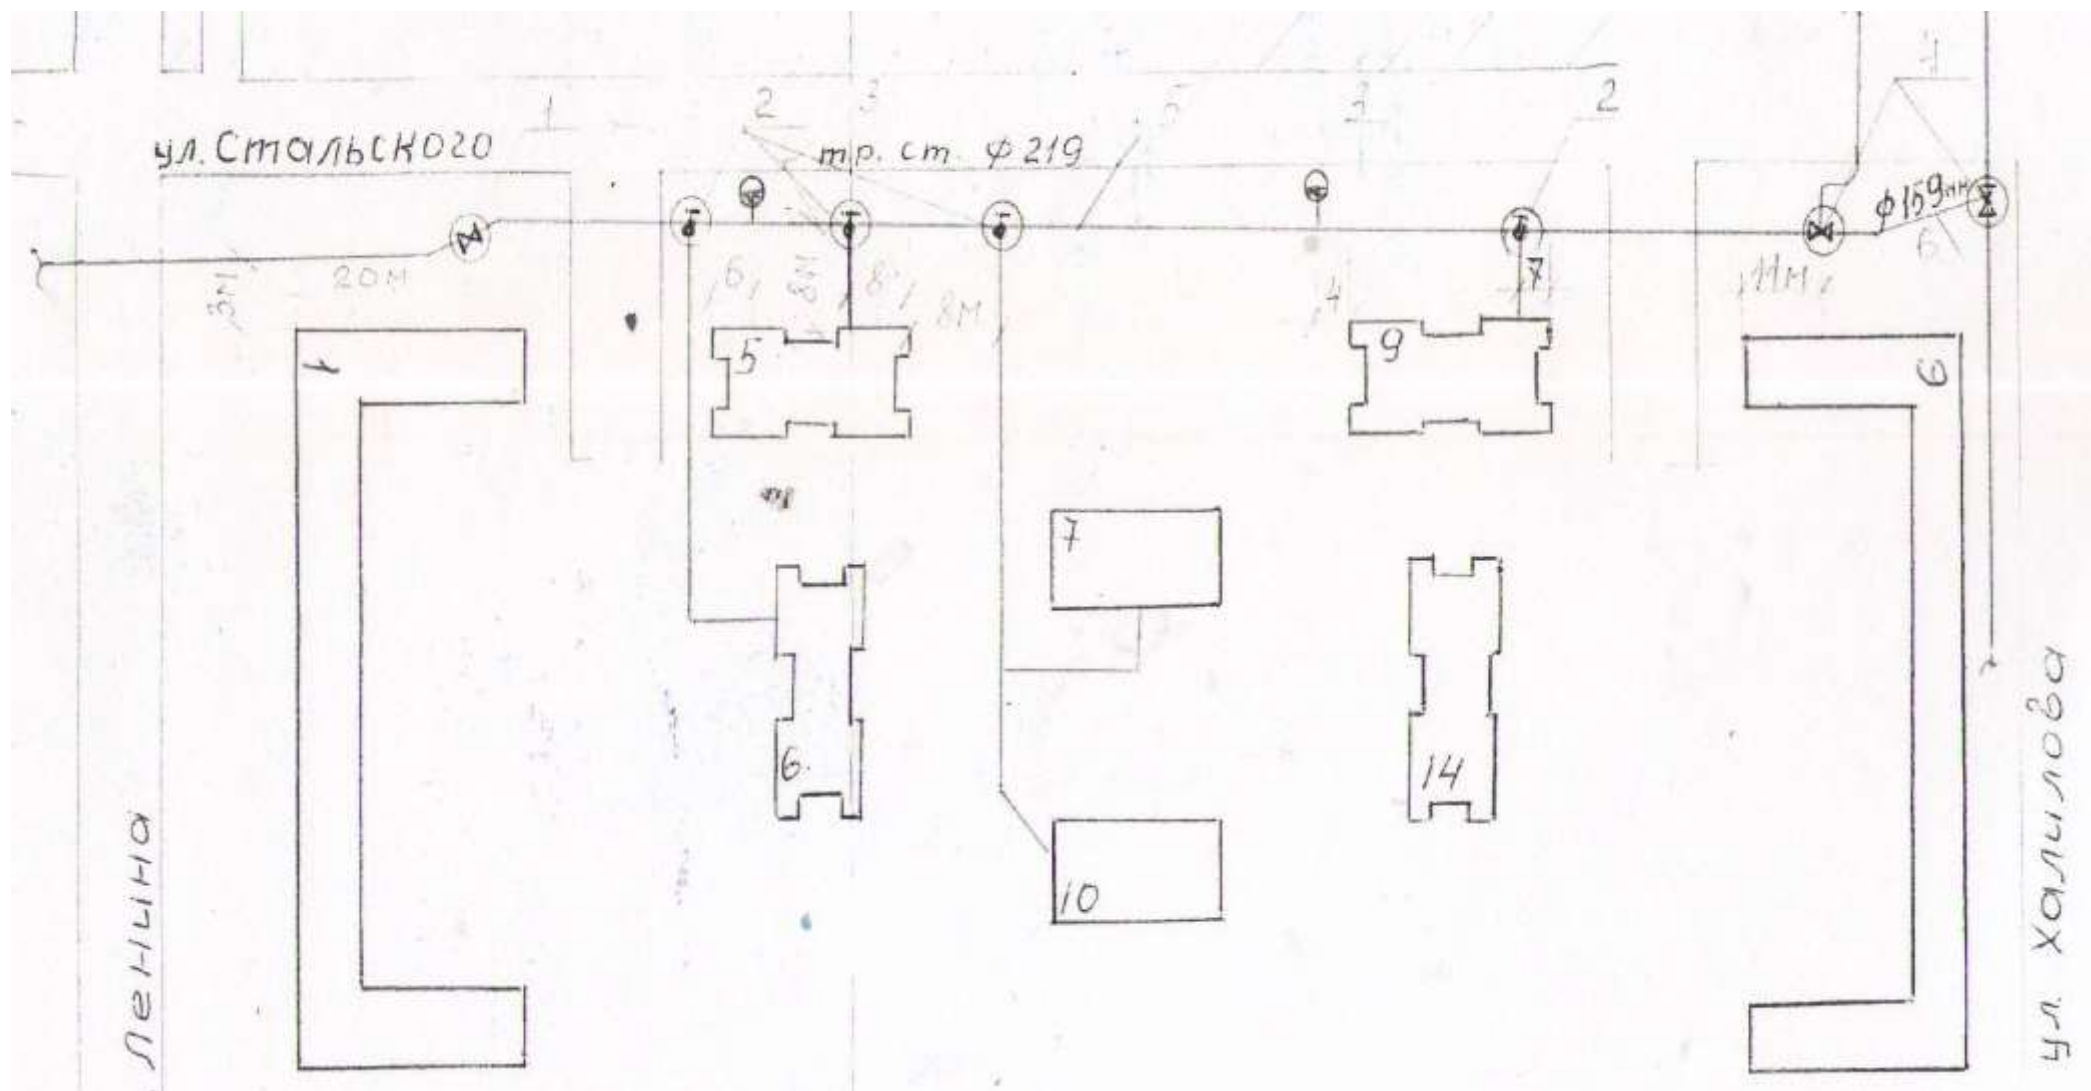
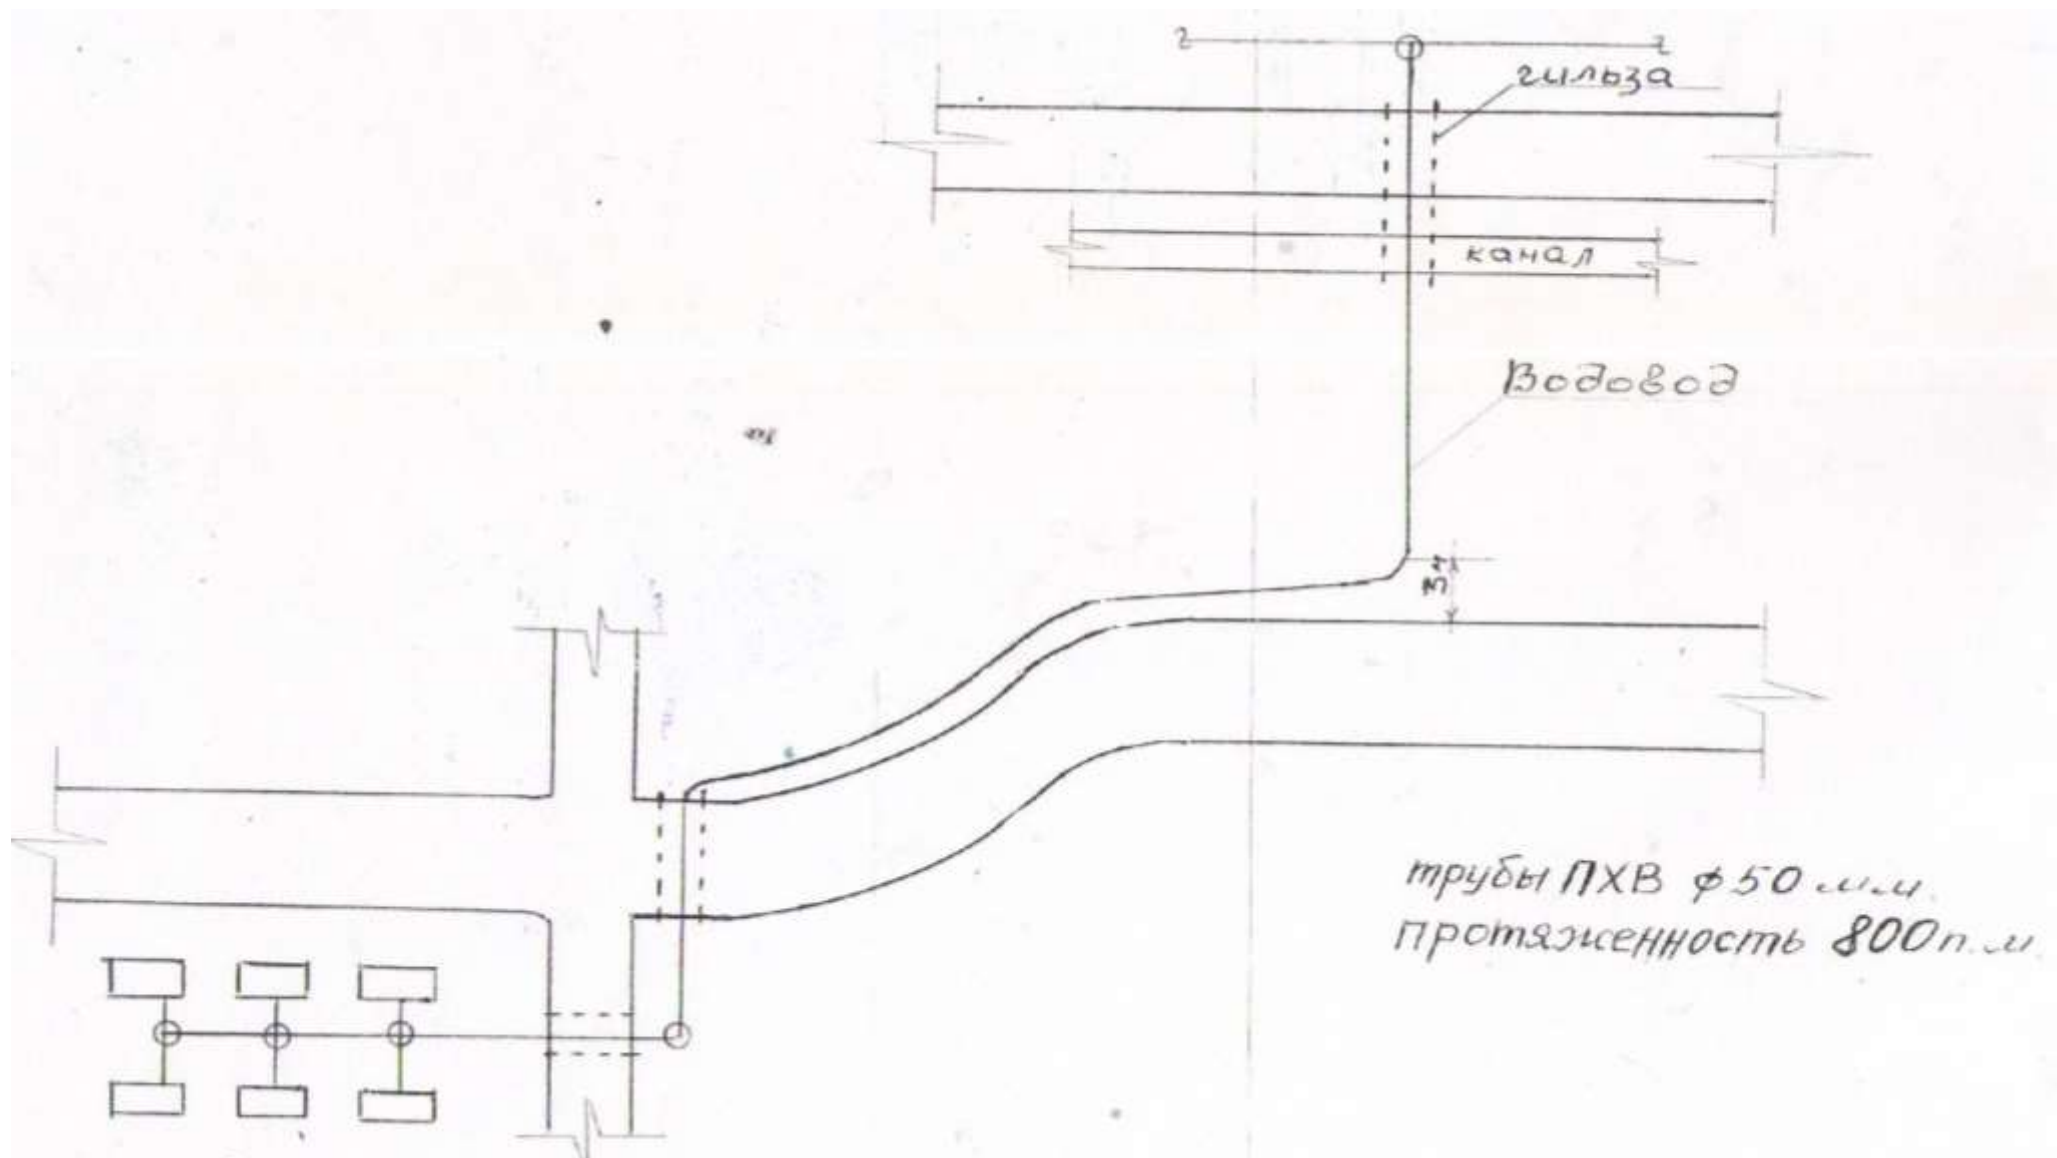
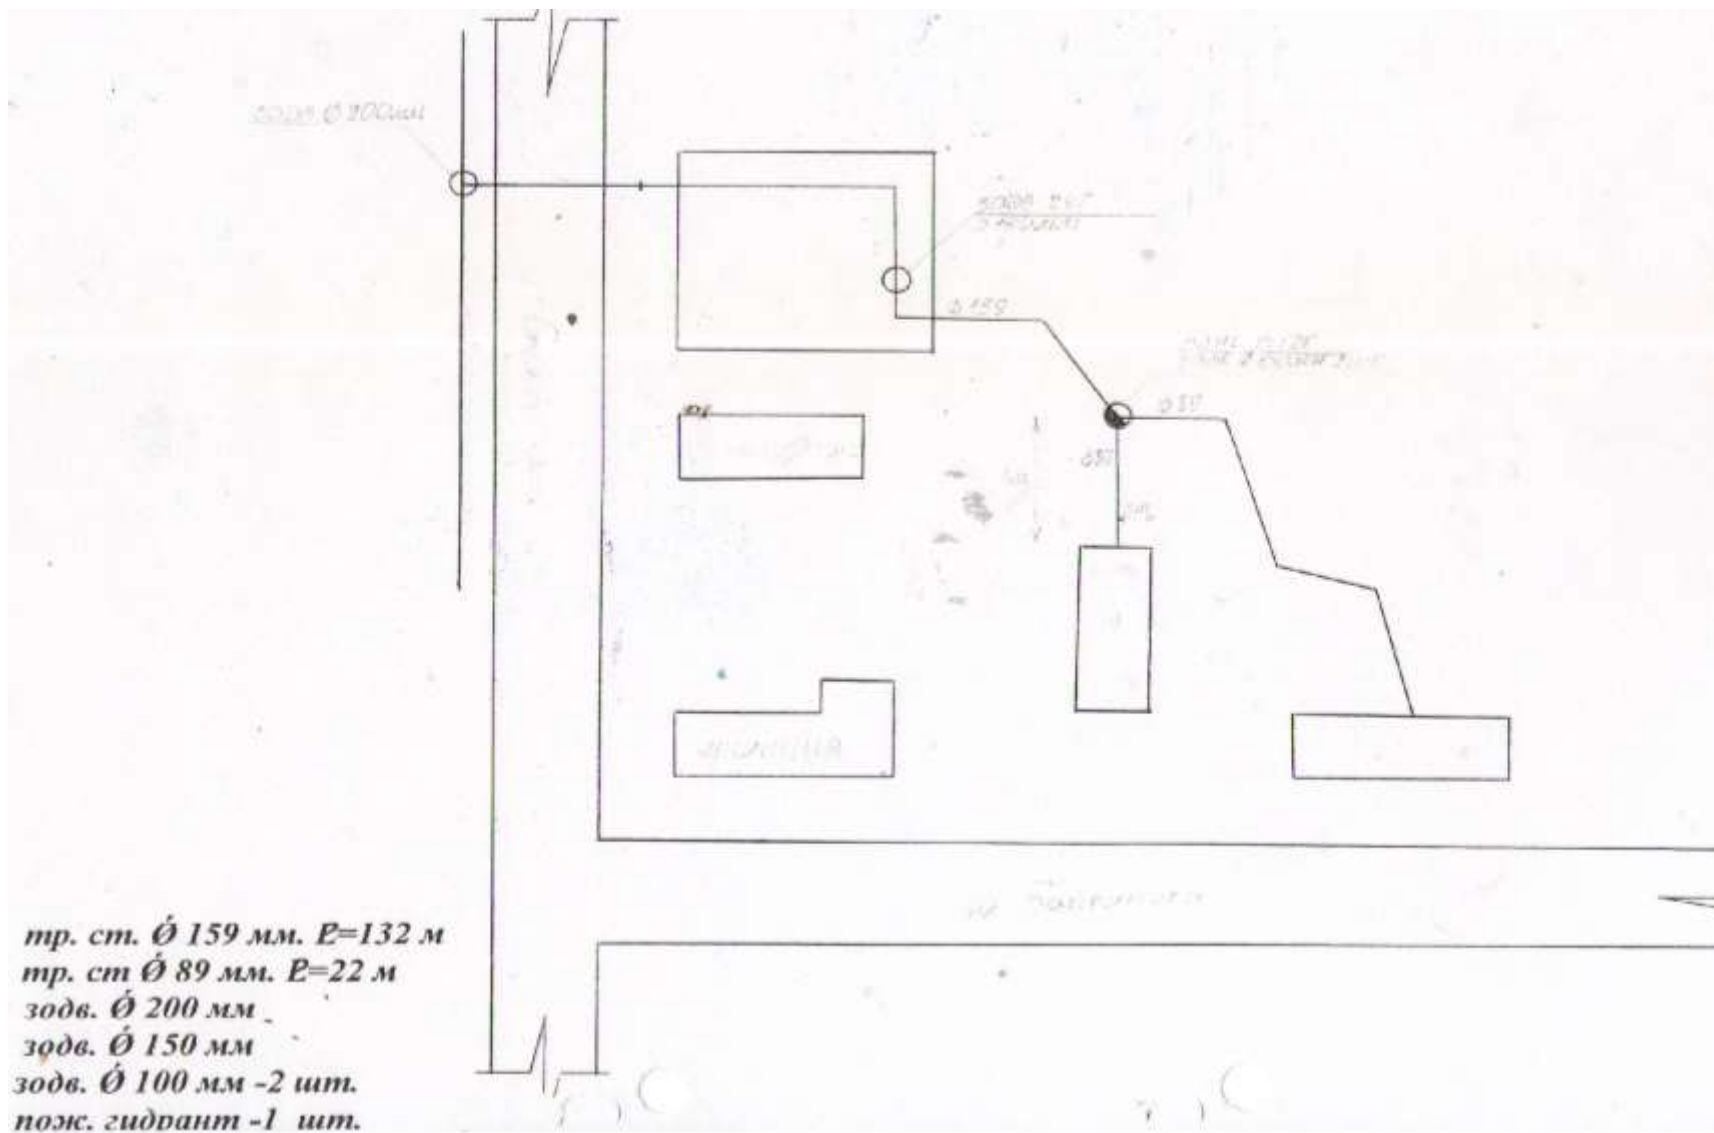


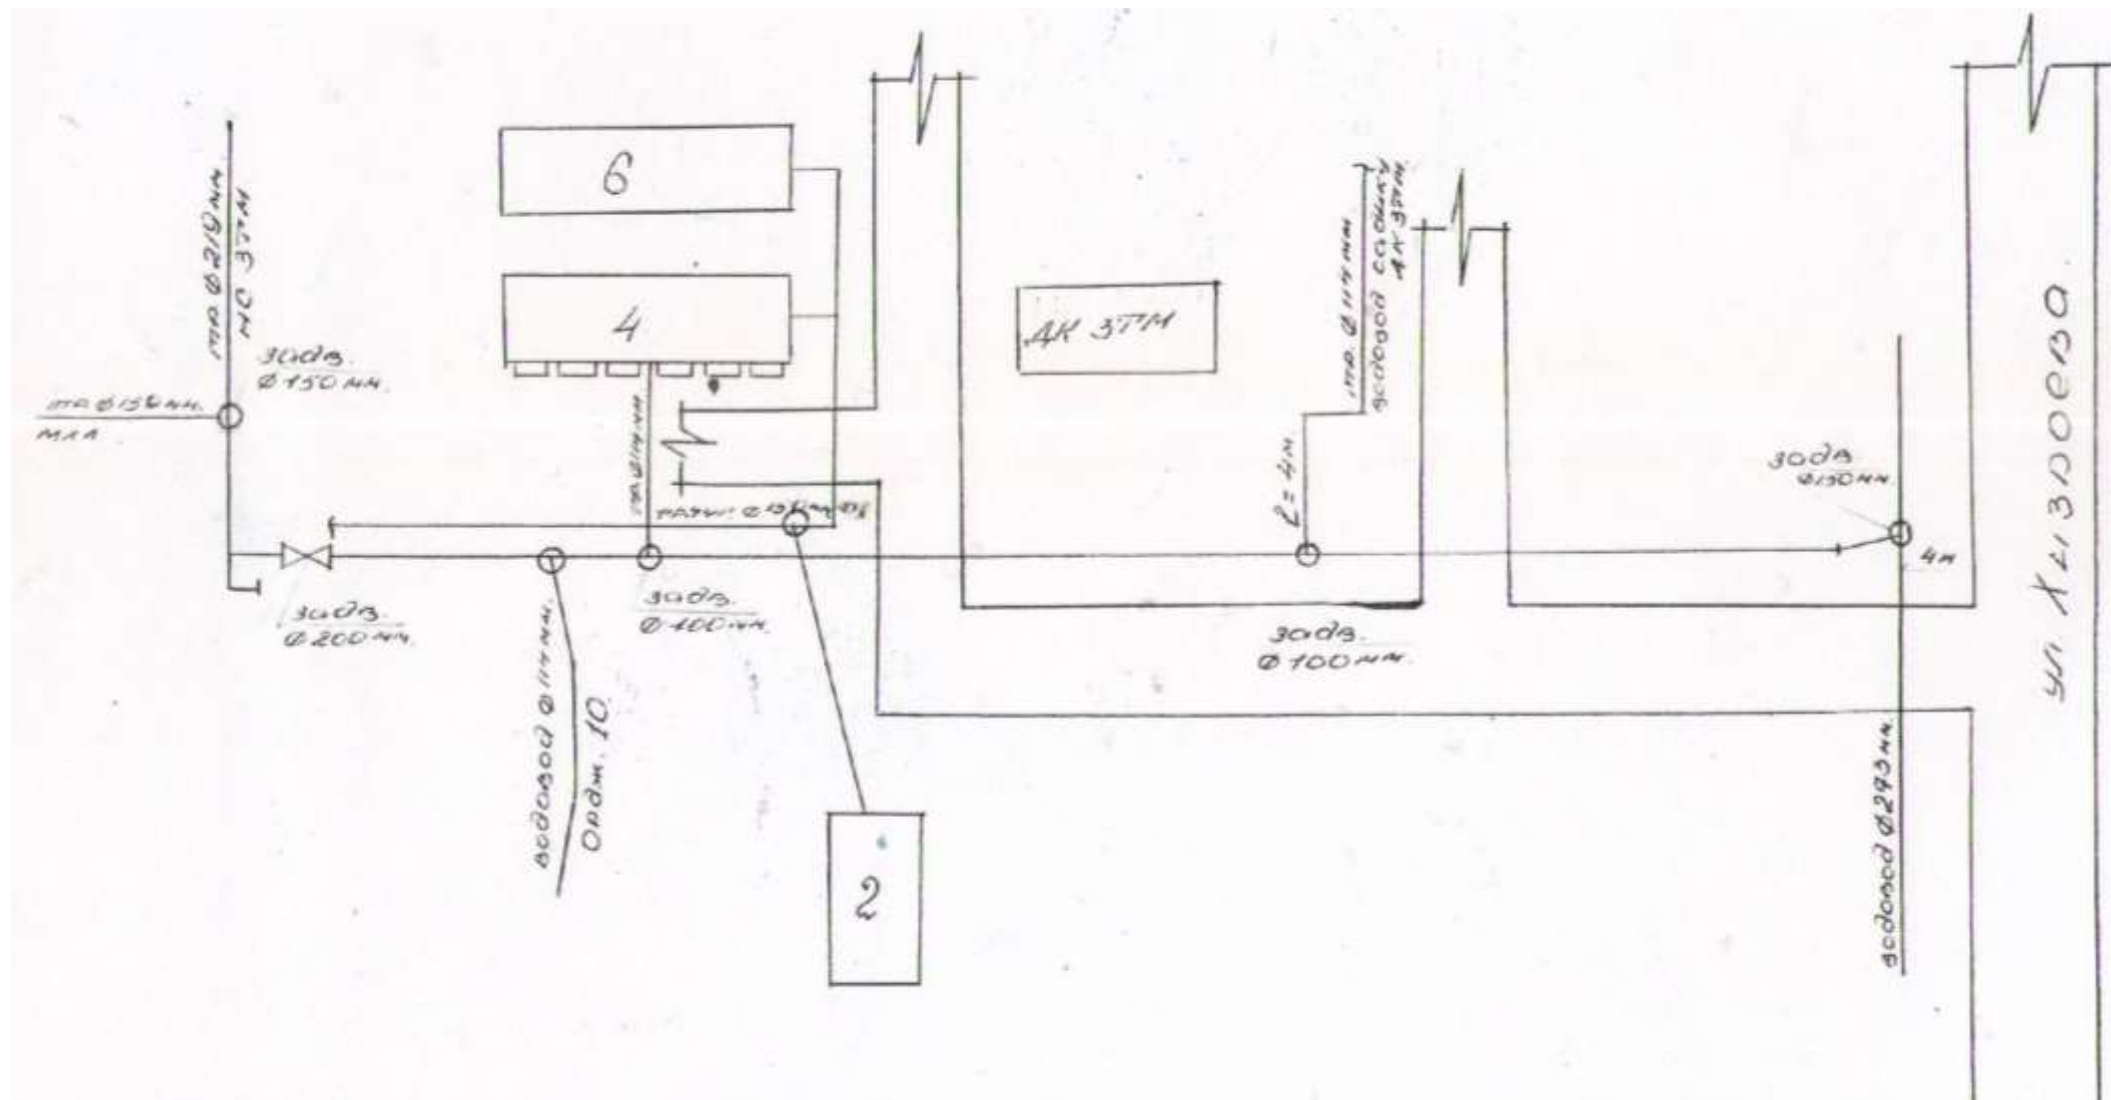
Схема водоснабжения в МКРстадиона «Хазар» для ГУ «МЖП»













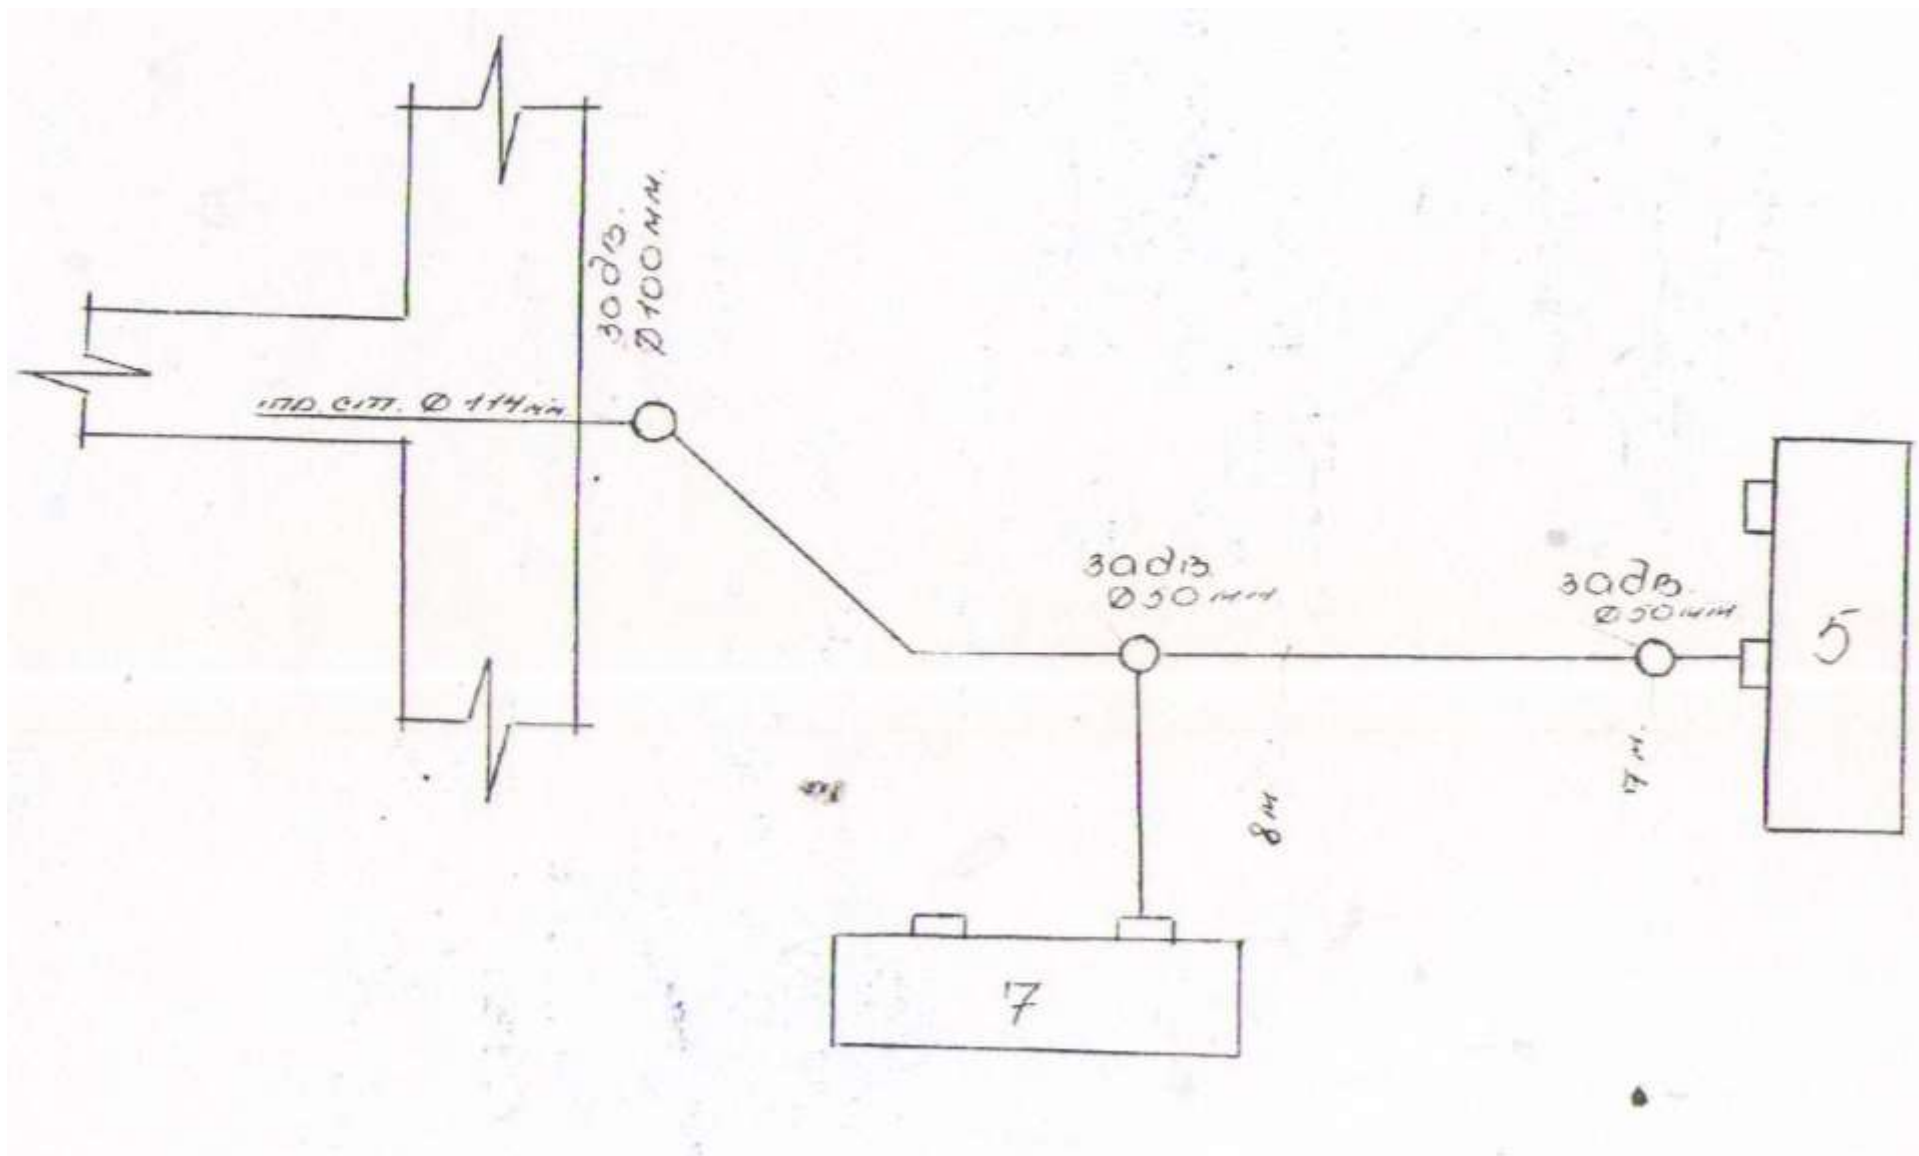




Схема водоснабжения Оржоникидзе 13,15, Советская 27

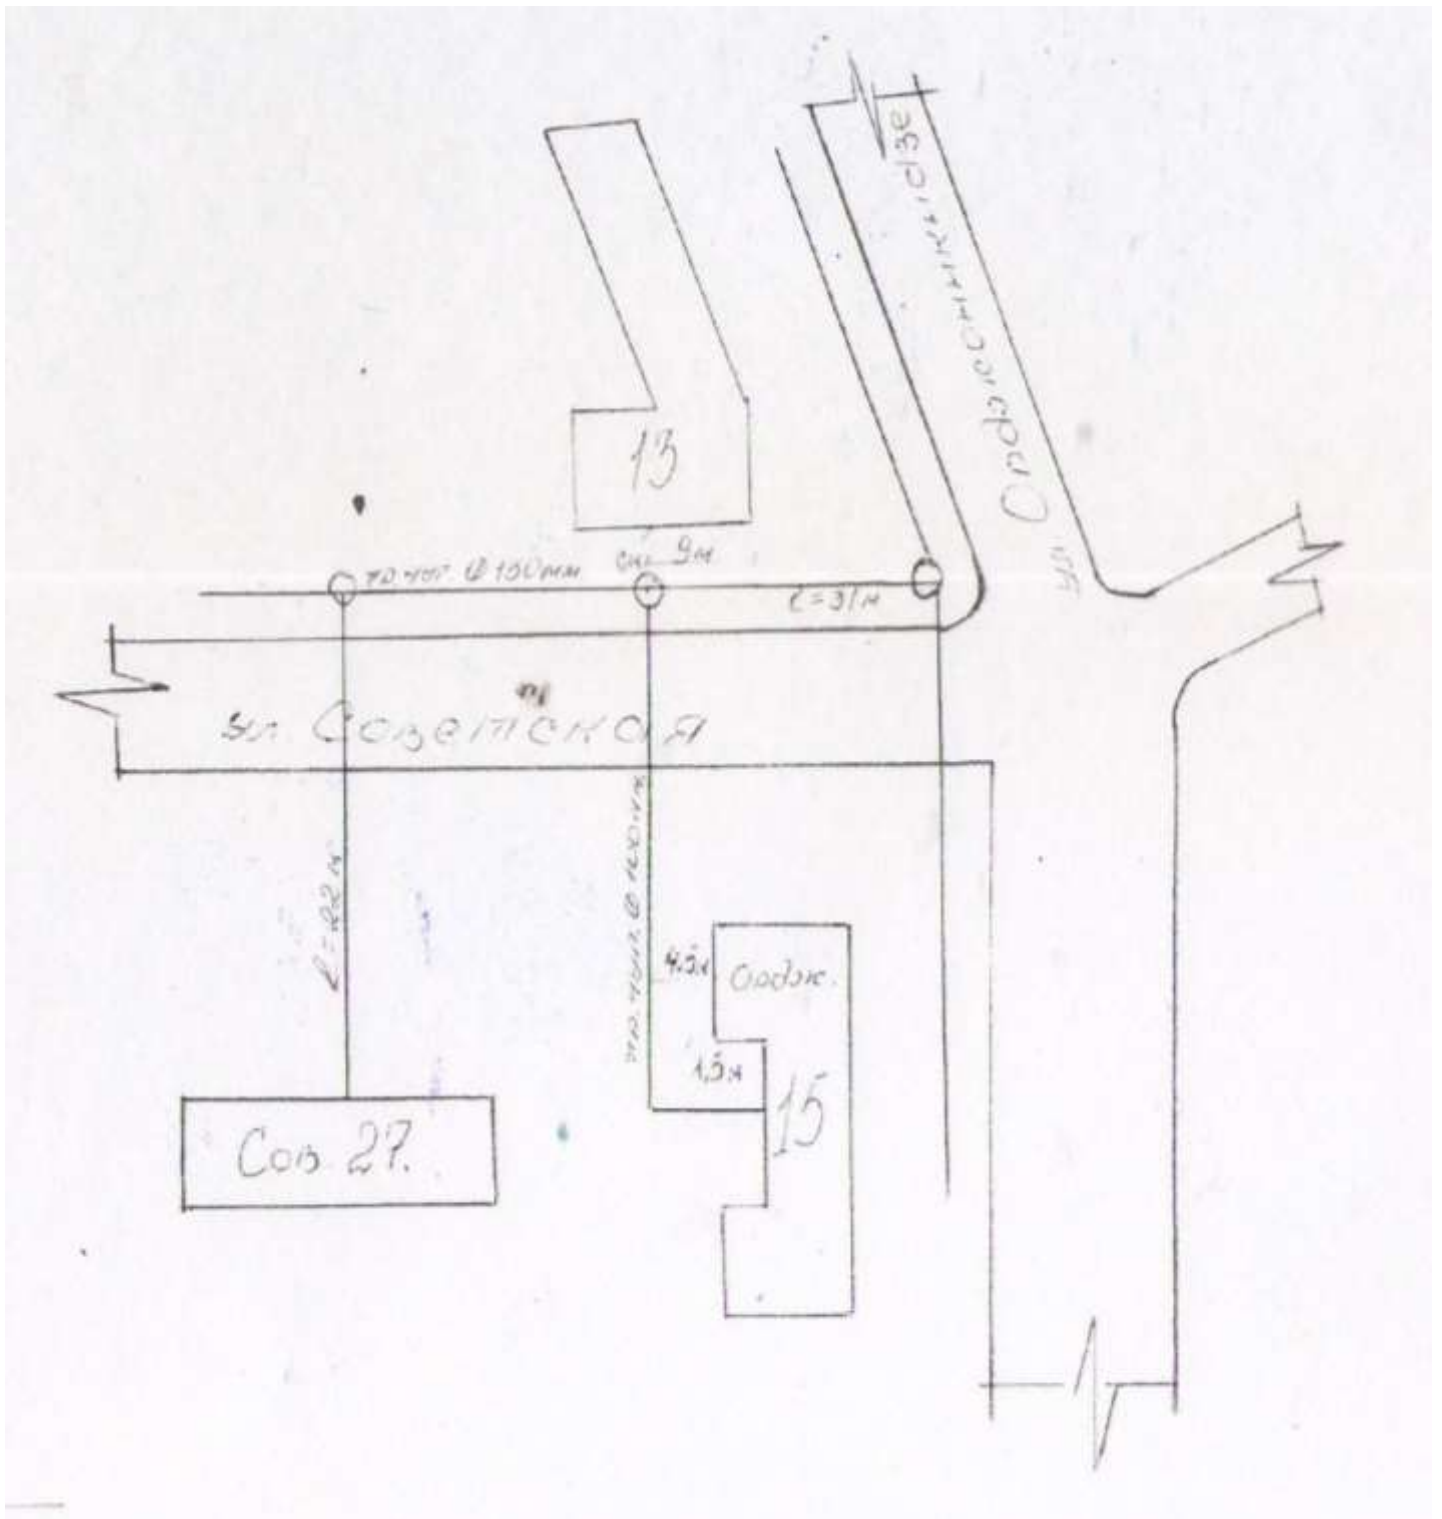


Схема водоснабжения Ильященко 1,3,5,7

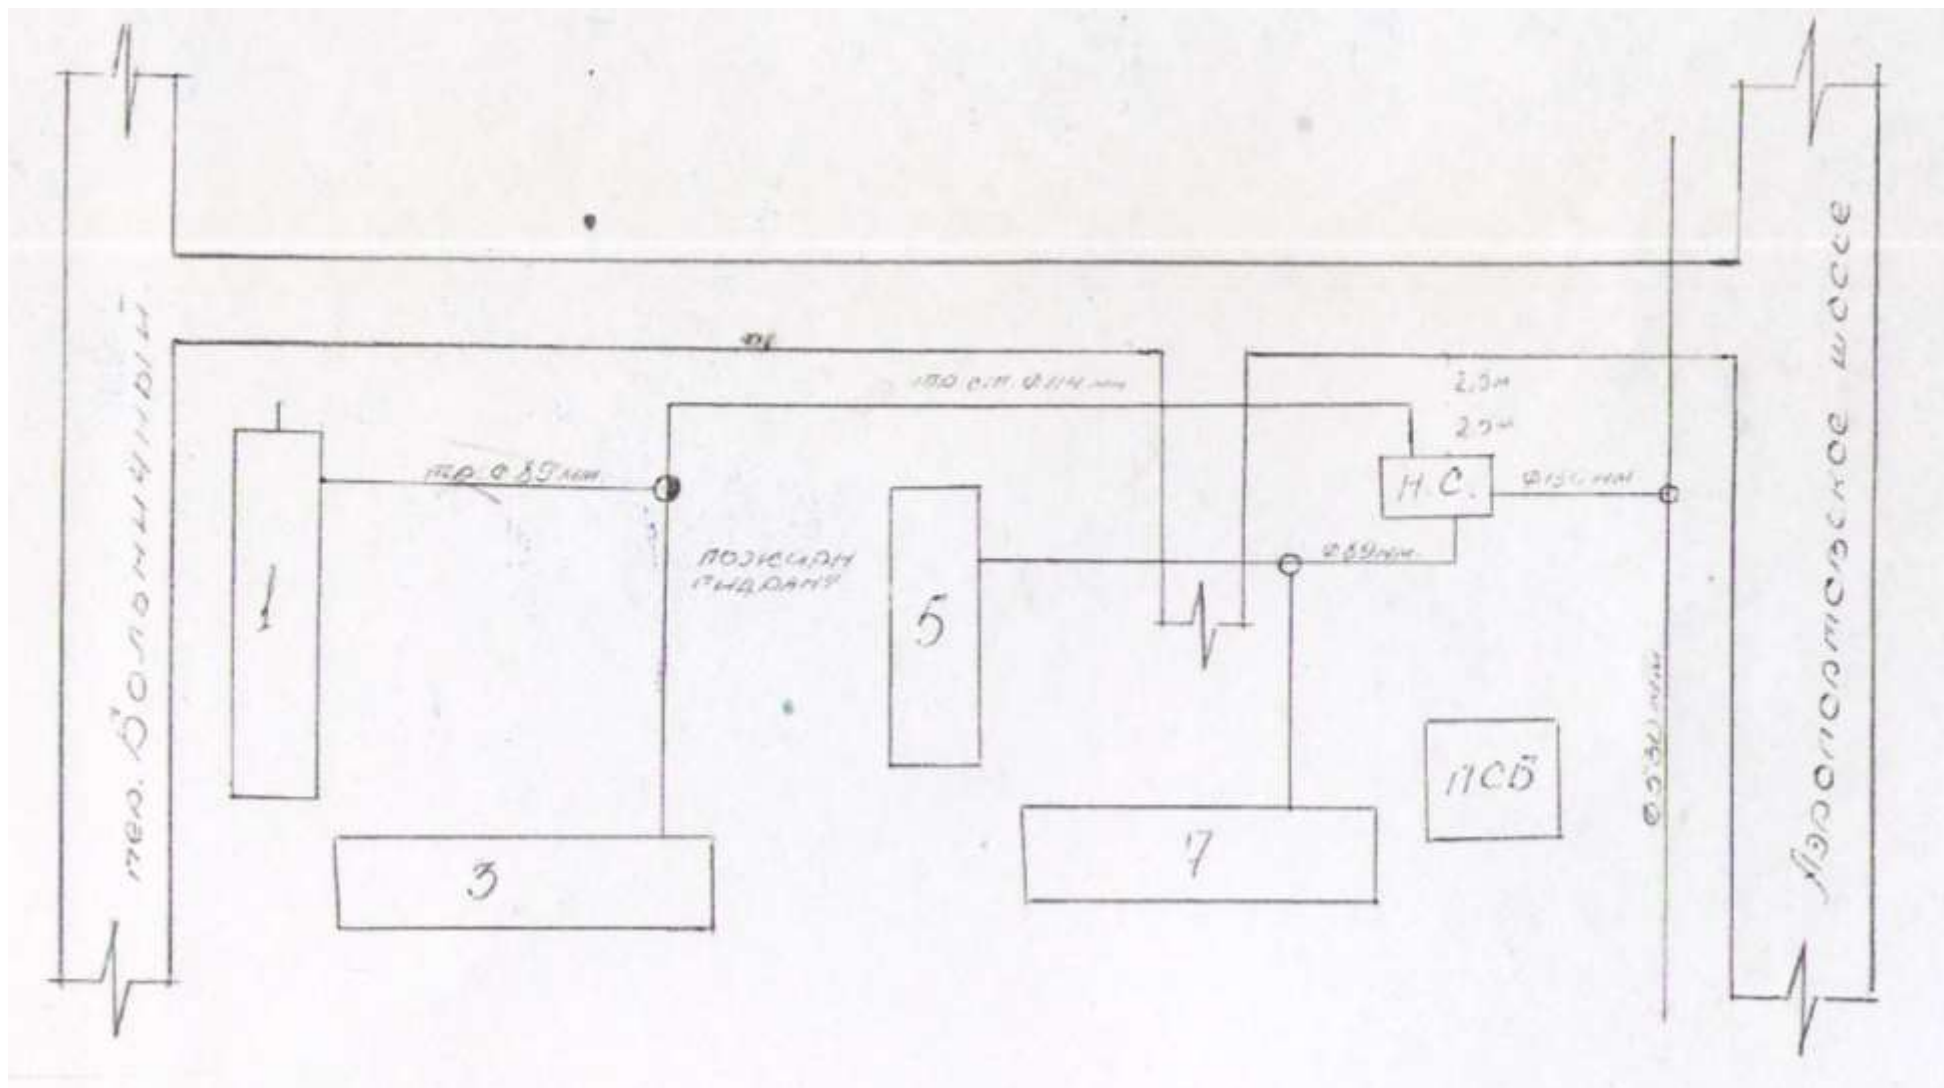
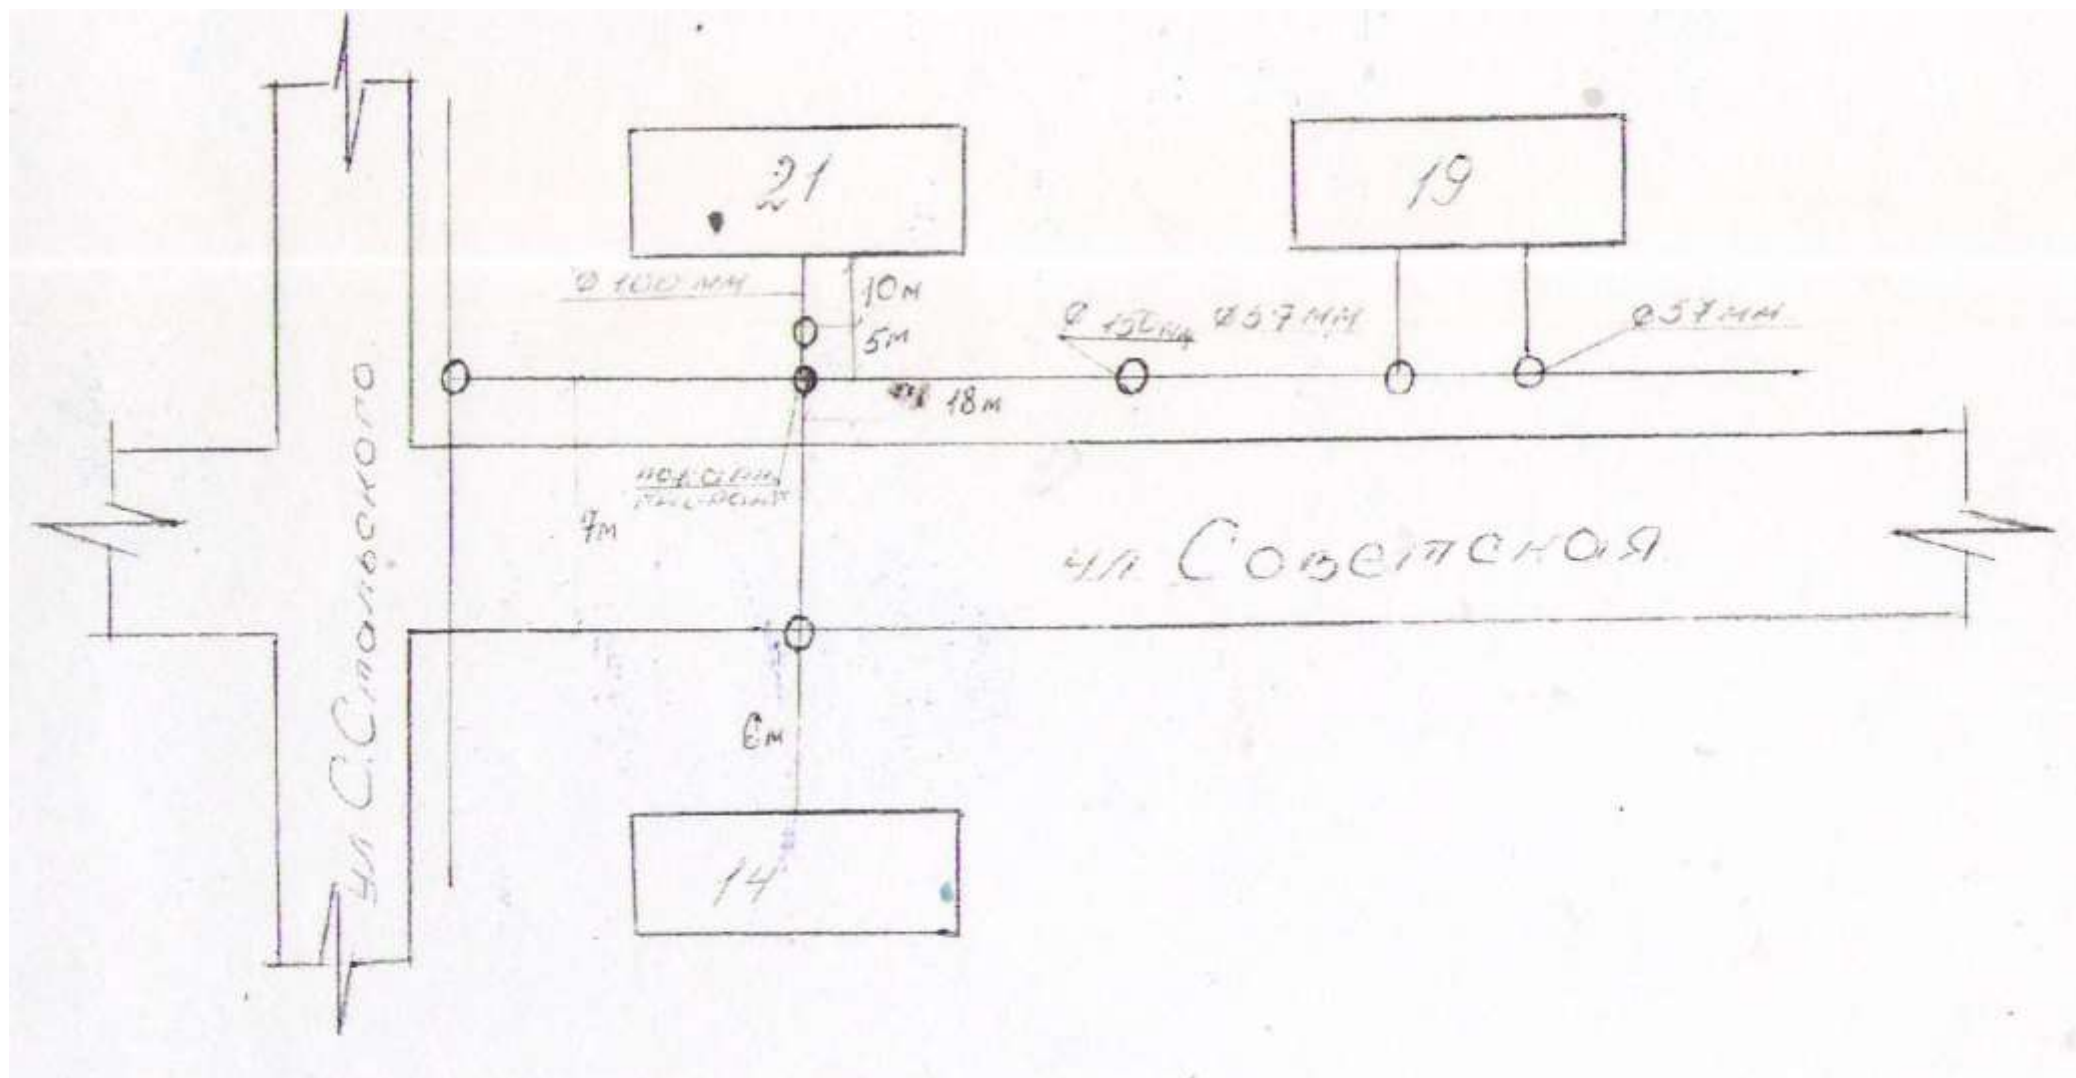
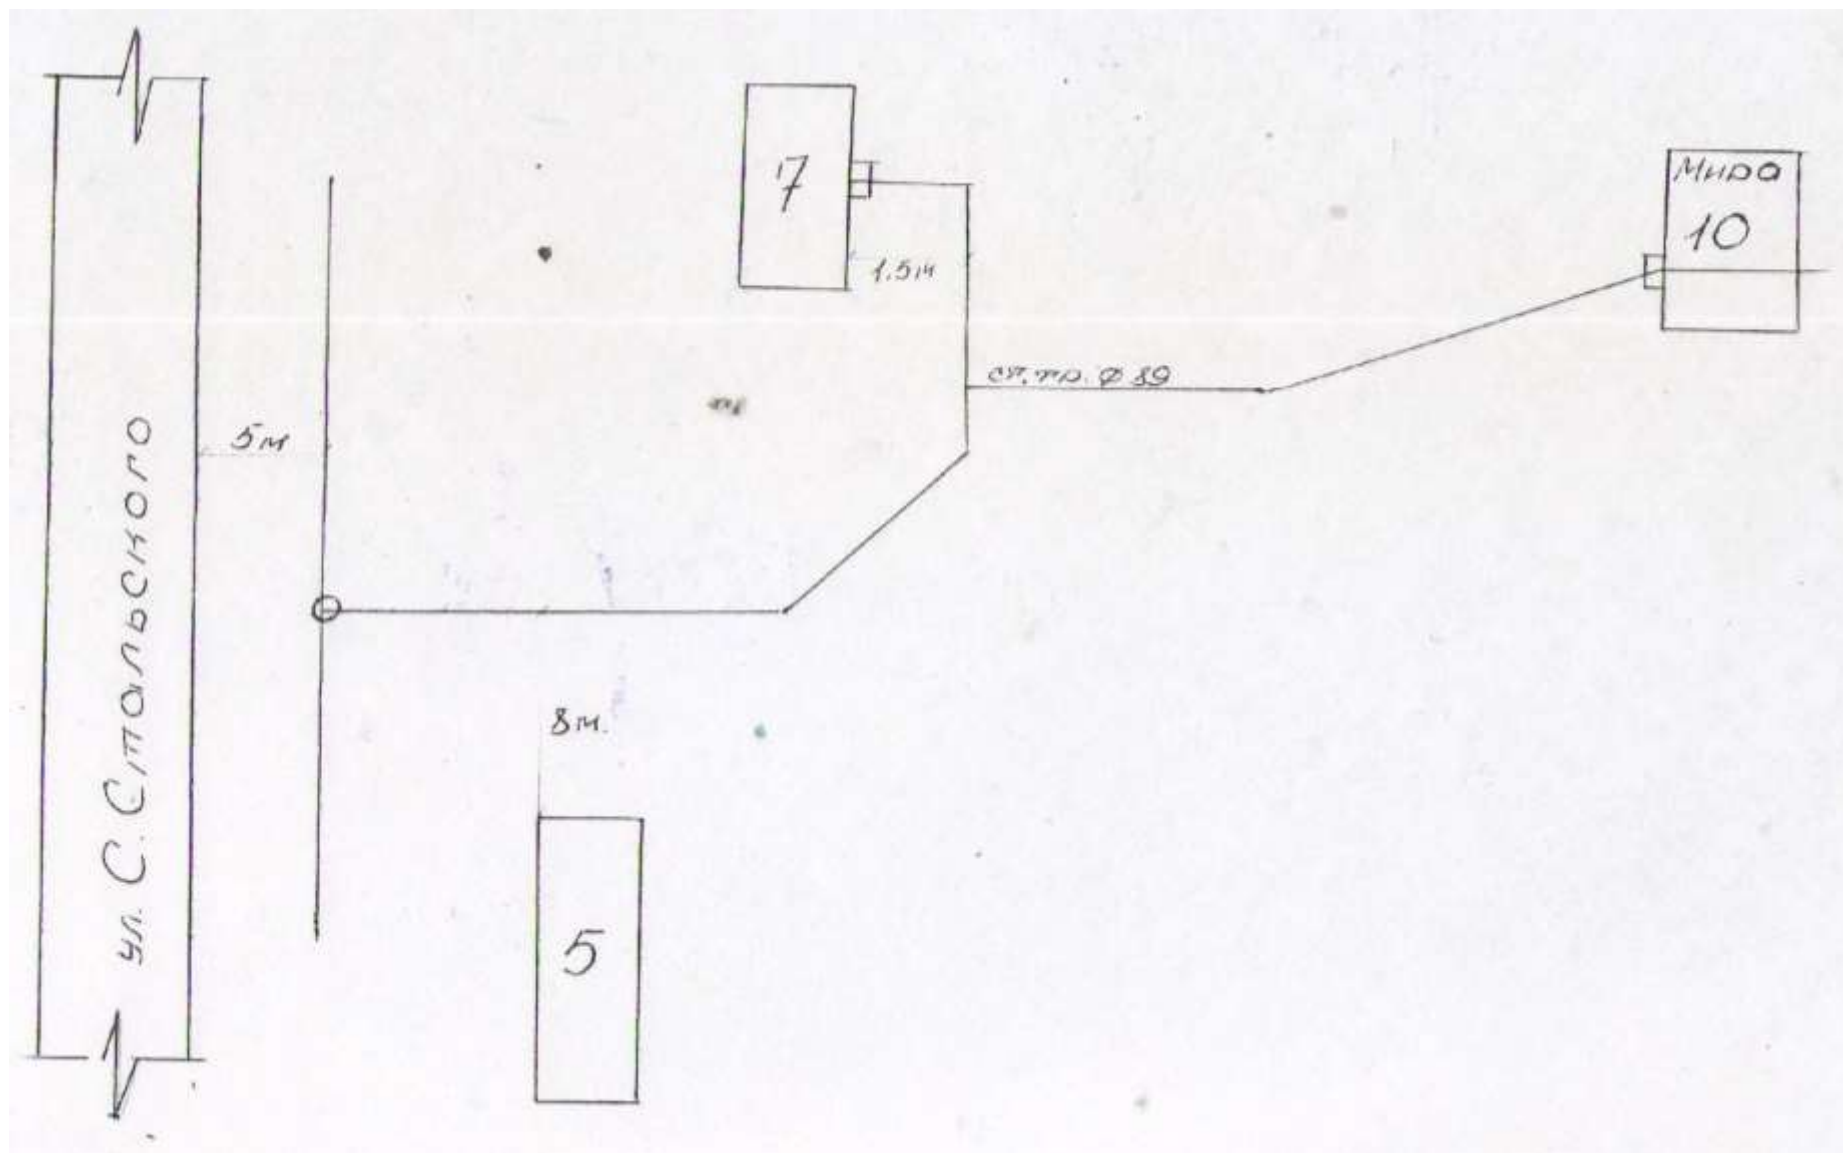


Схема водоснабжения улица Советская 21,19,14 21





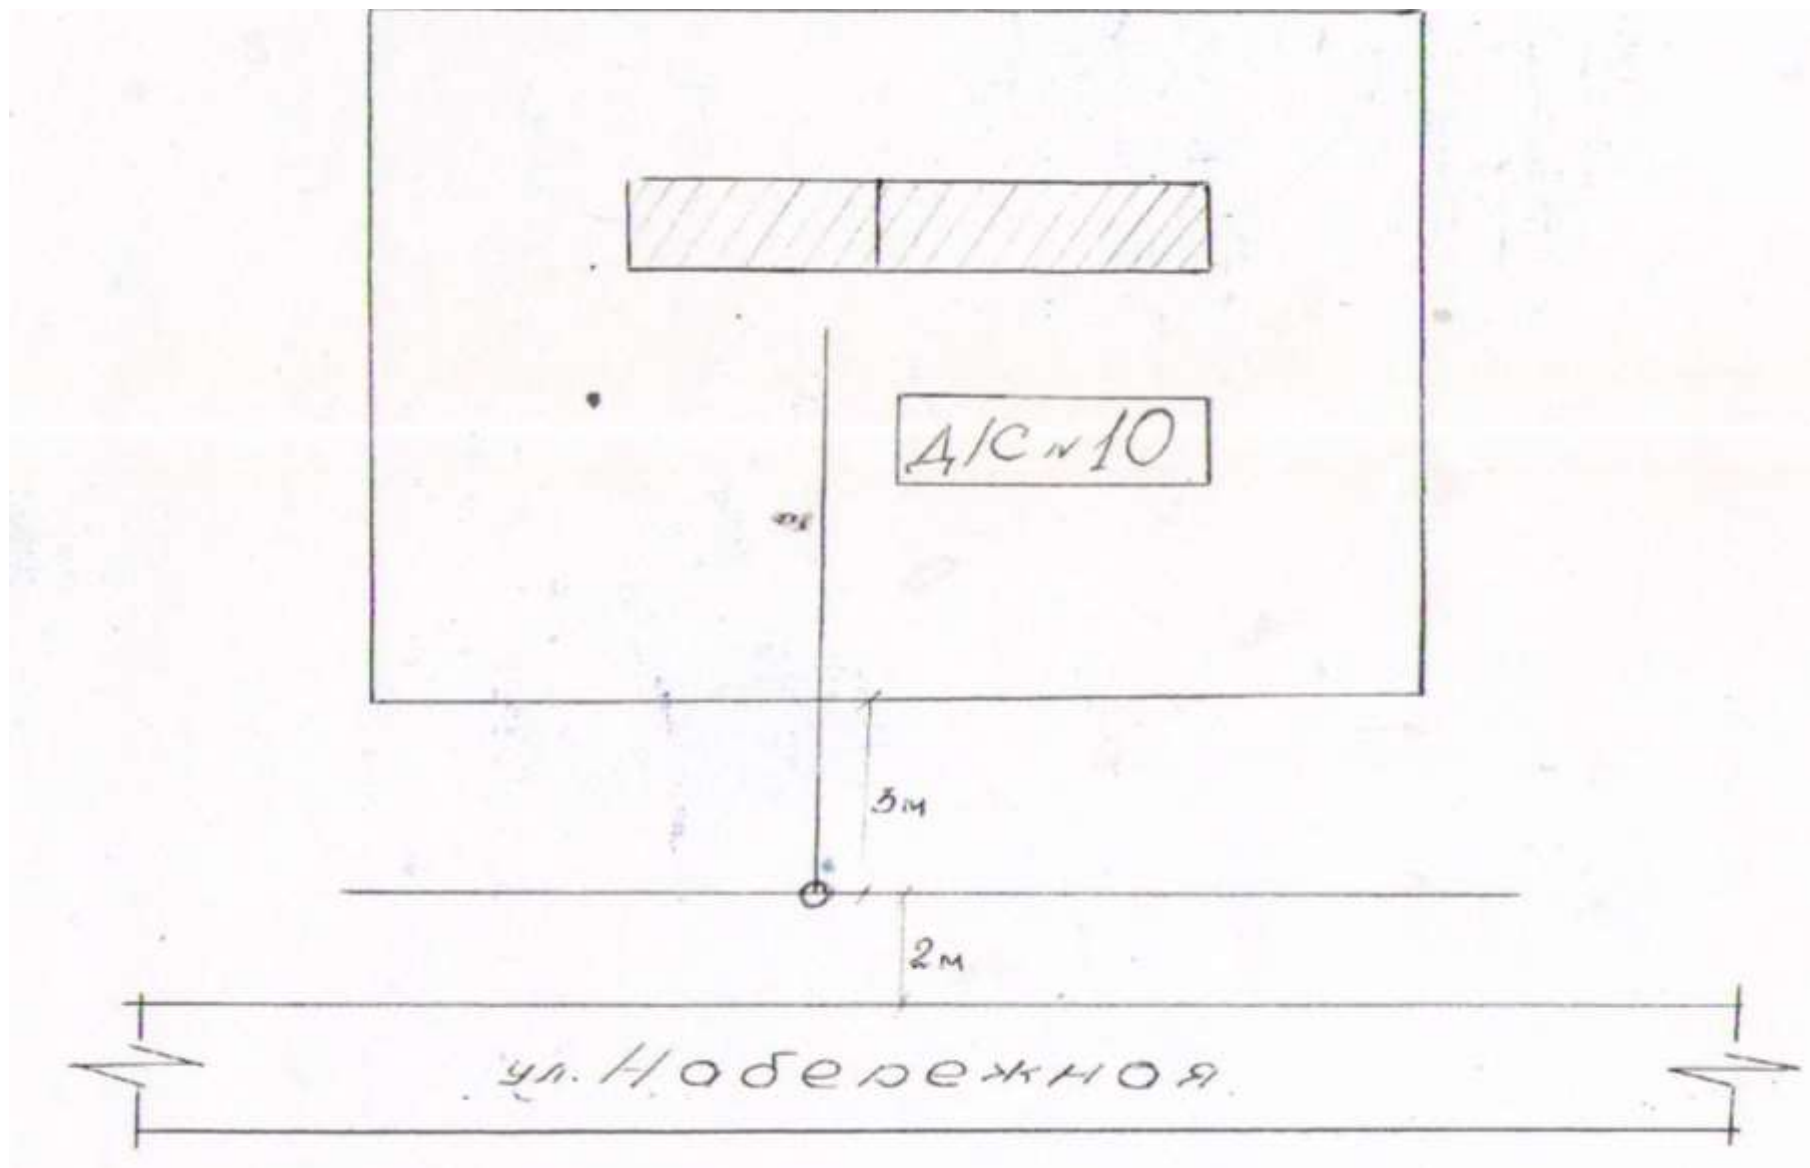


Схема водоснабжения Алферова 7а

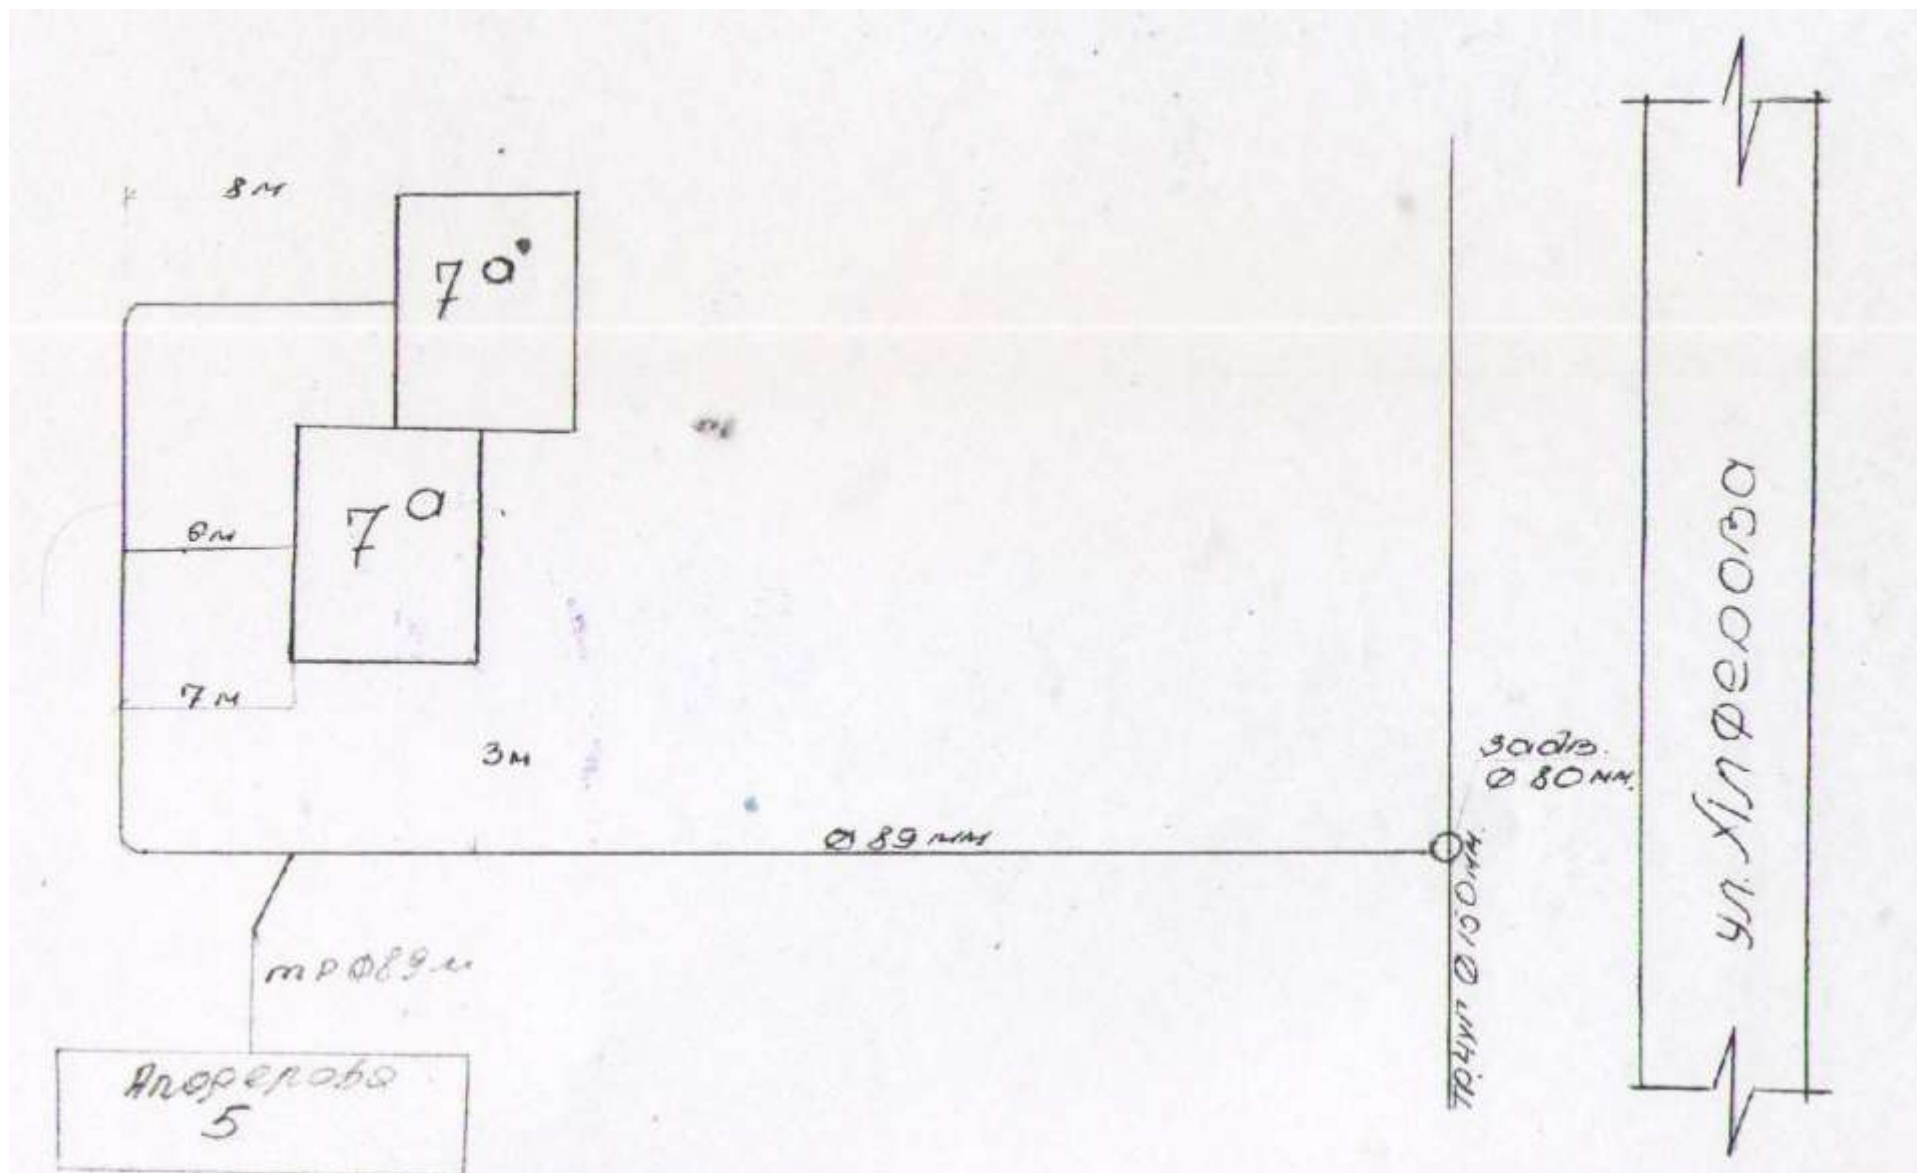
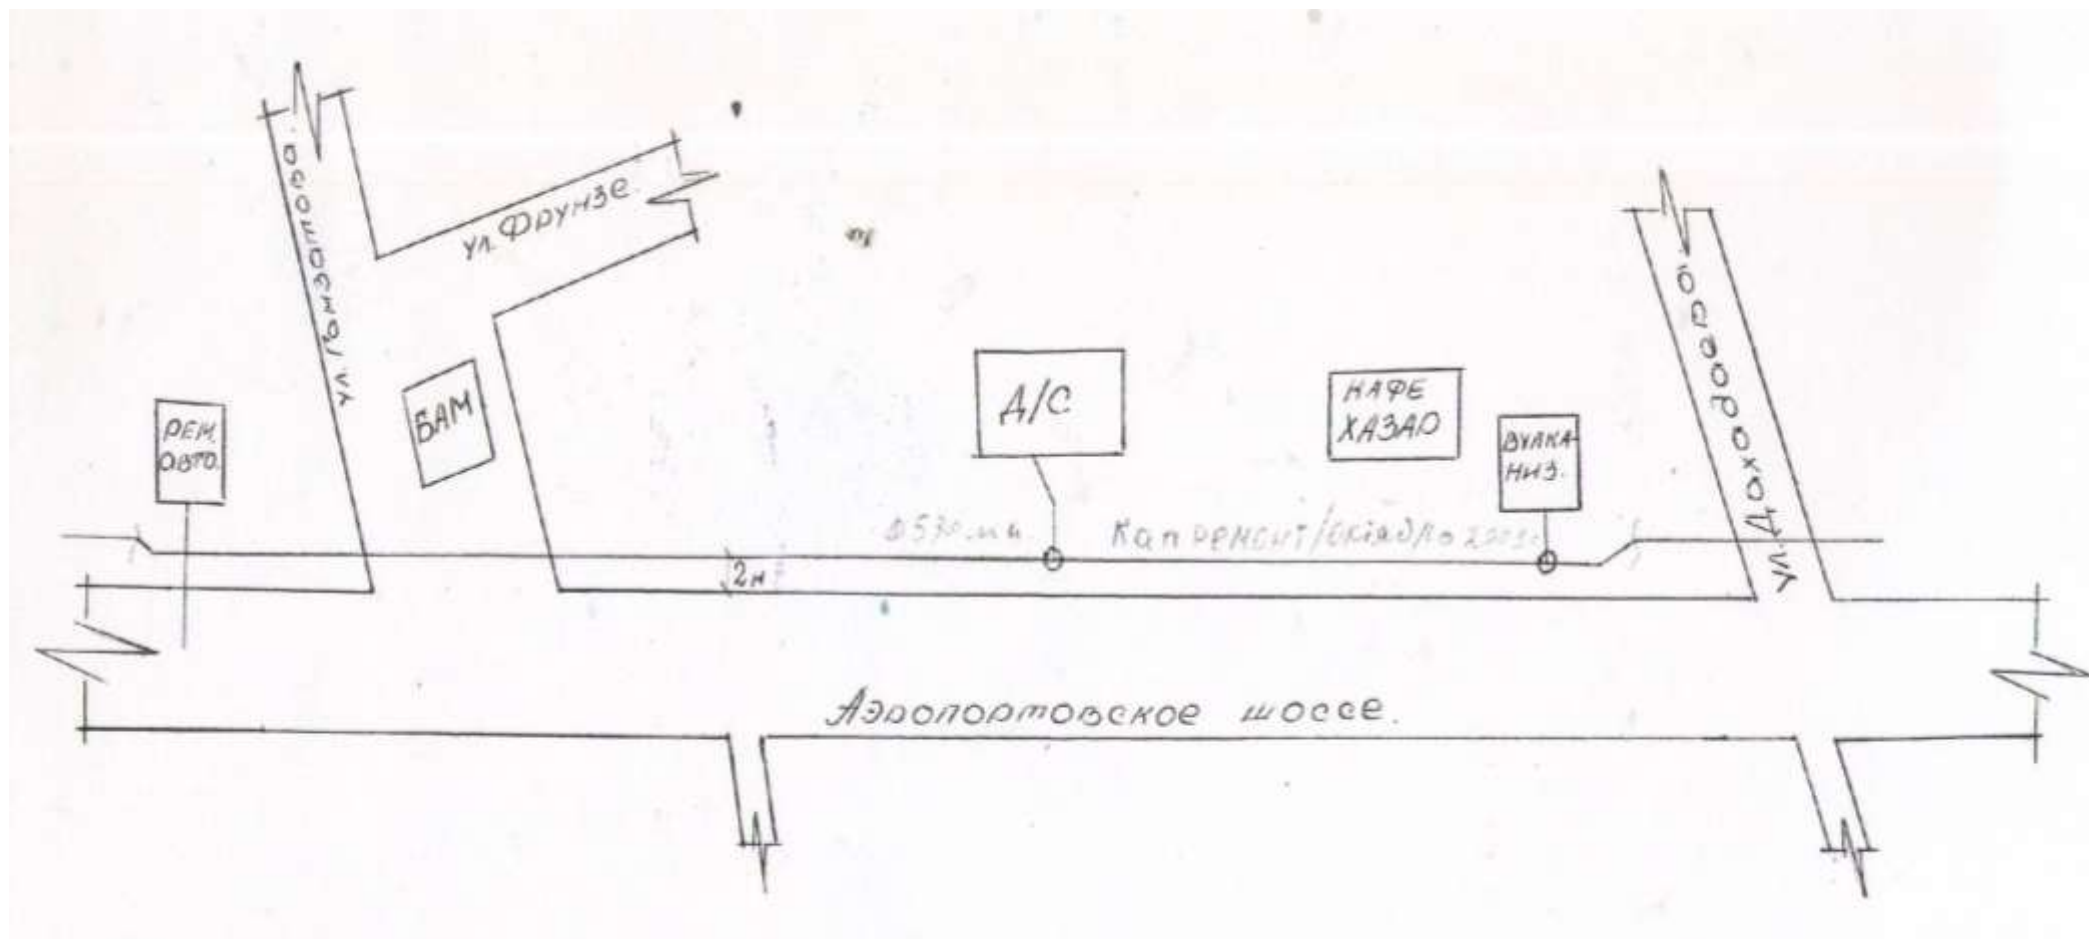


Схема водоснабжения Аэропортское шоссе



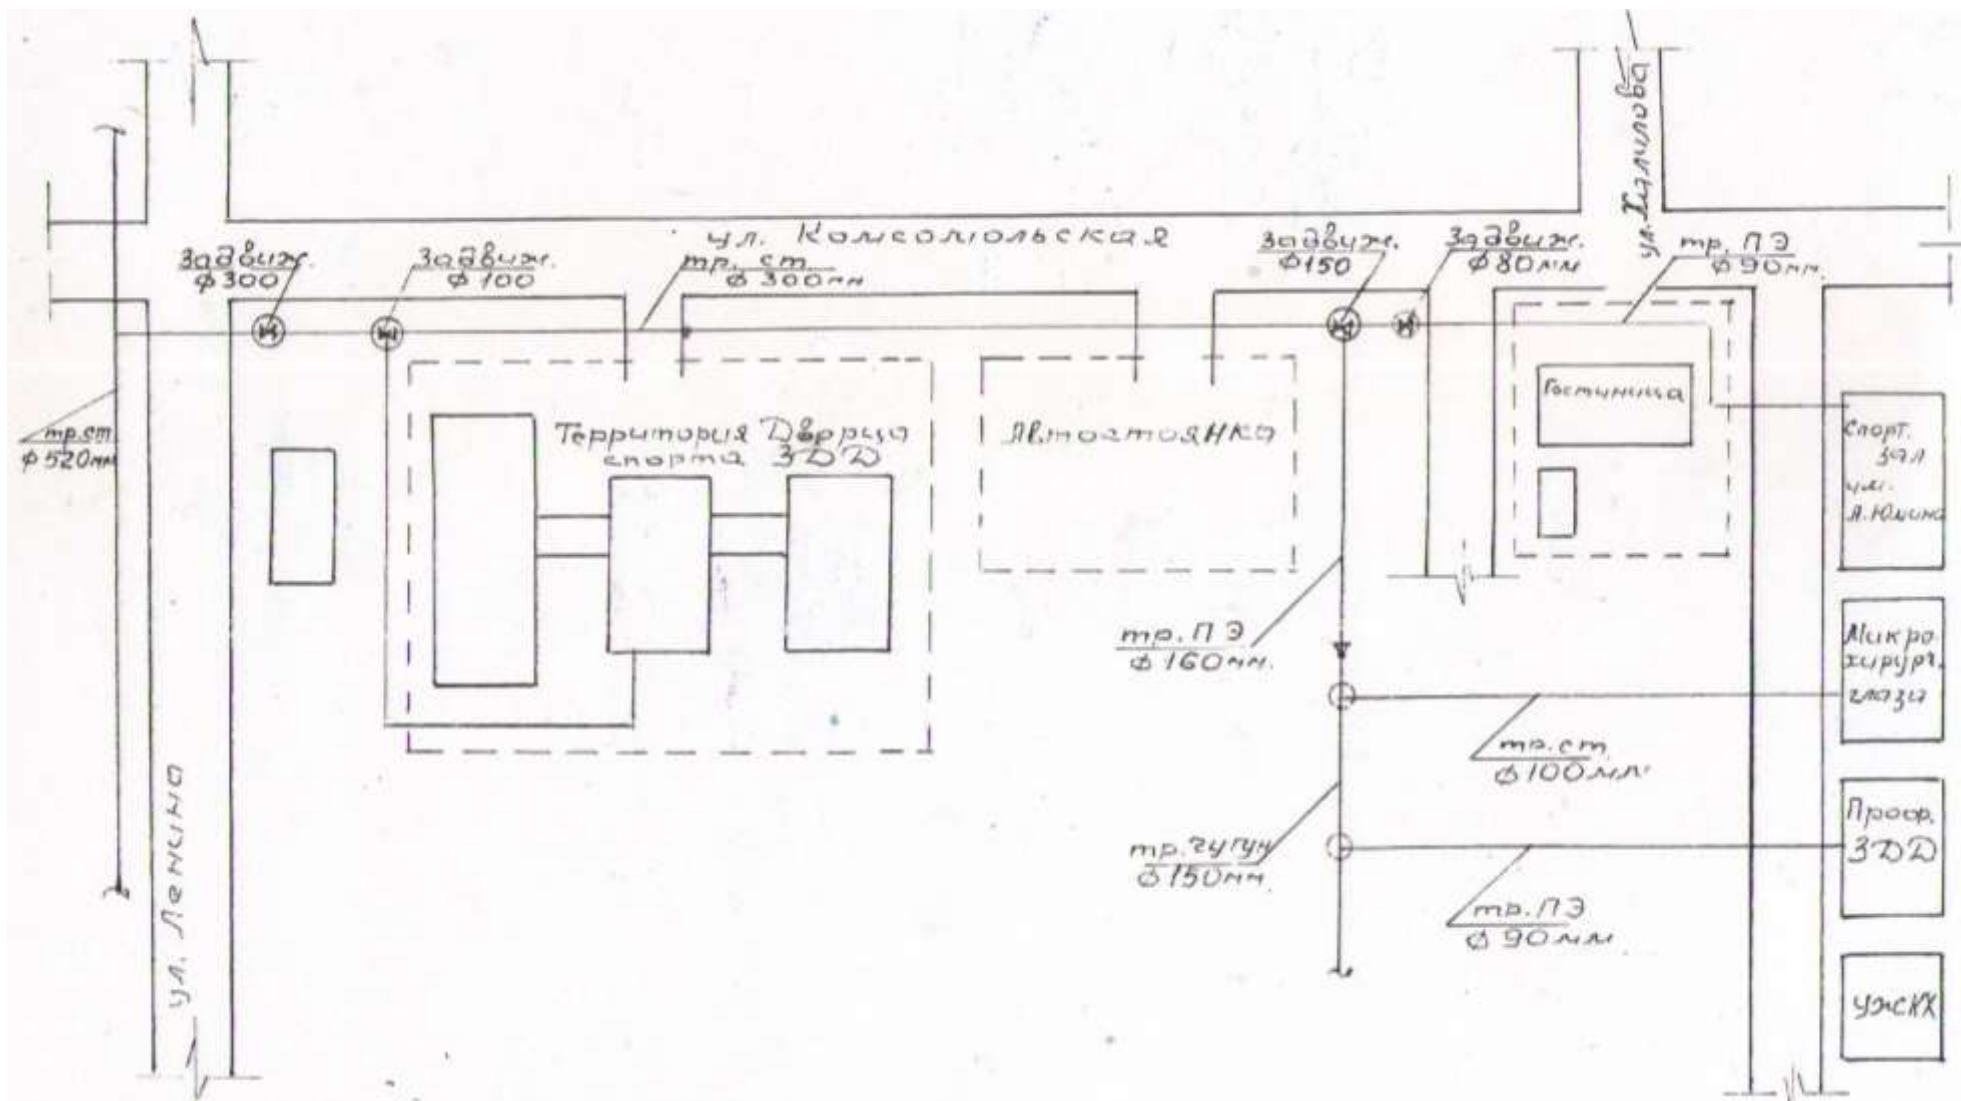




Схема водоснабжения улица Комсомольская

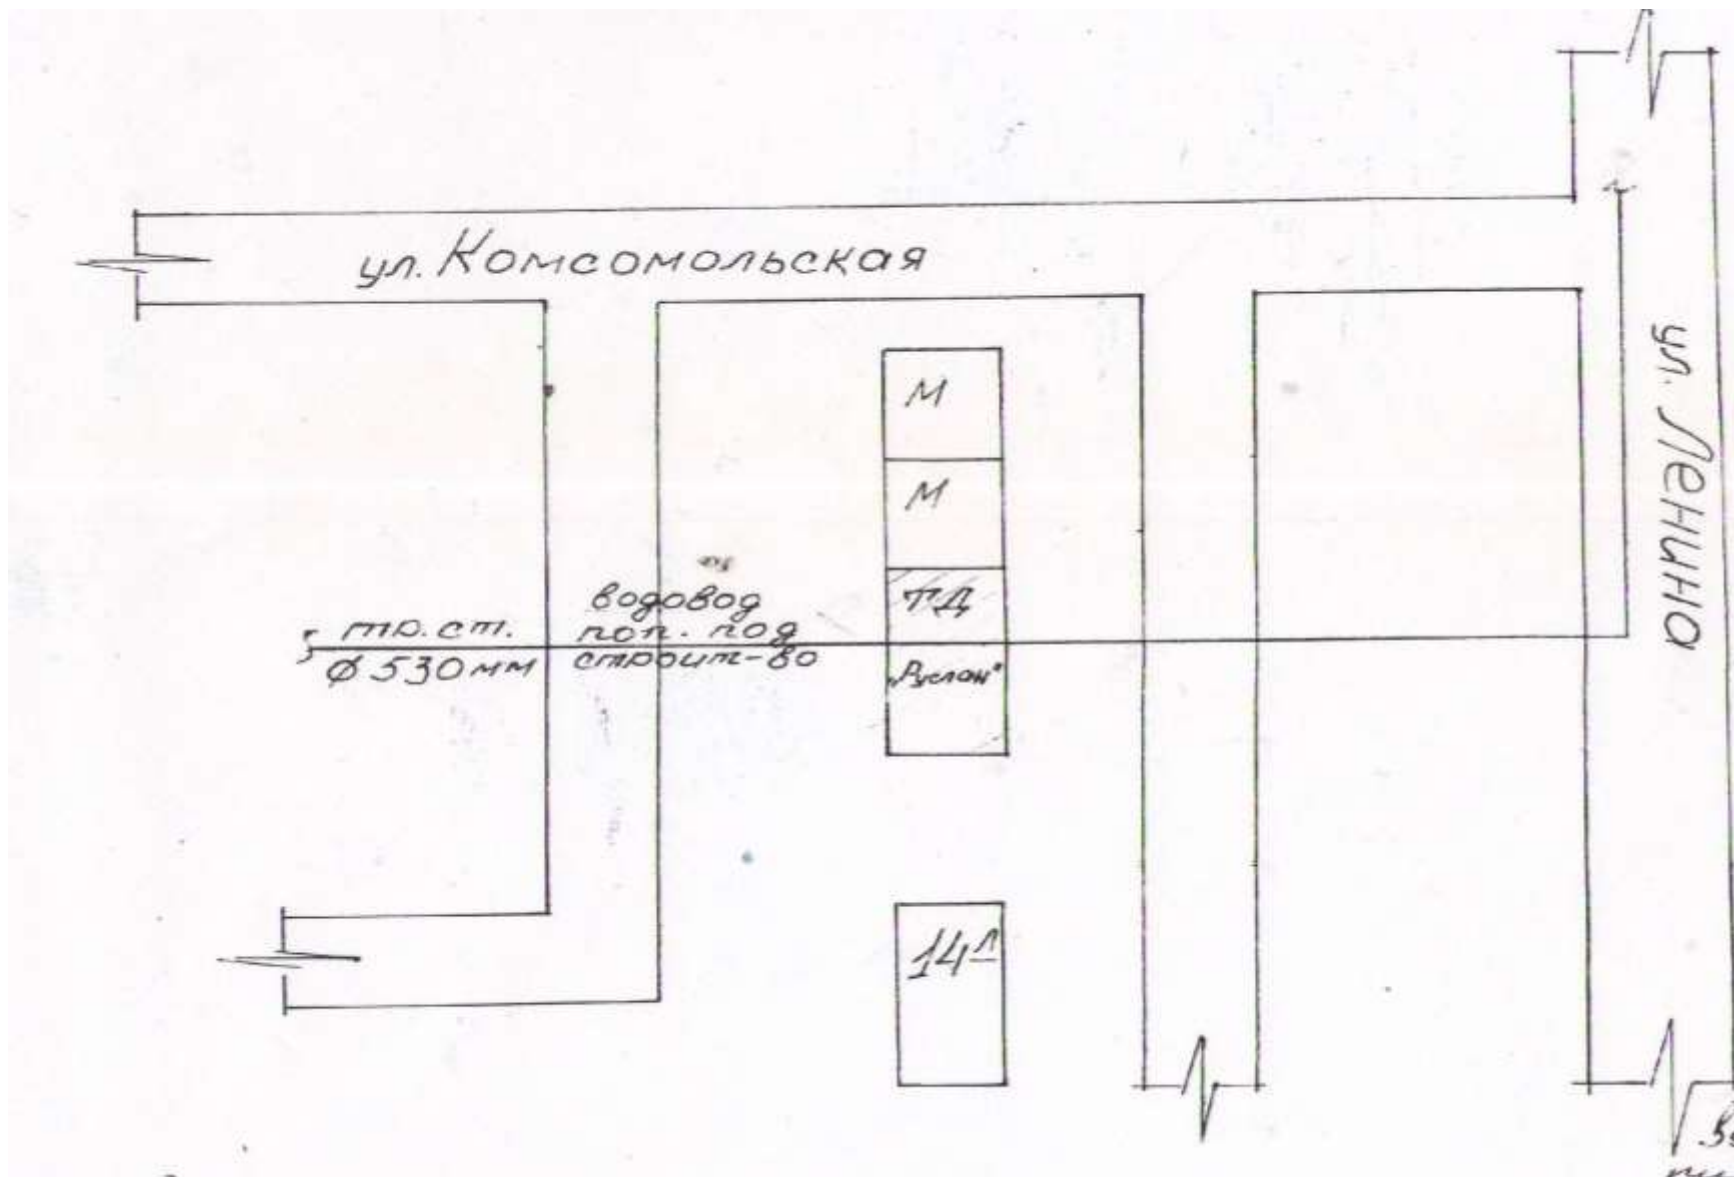


Схема водоснабжения в районе с/о Заря

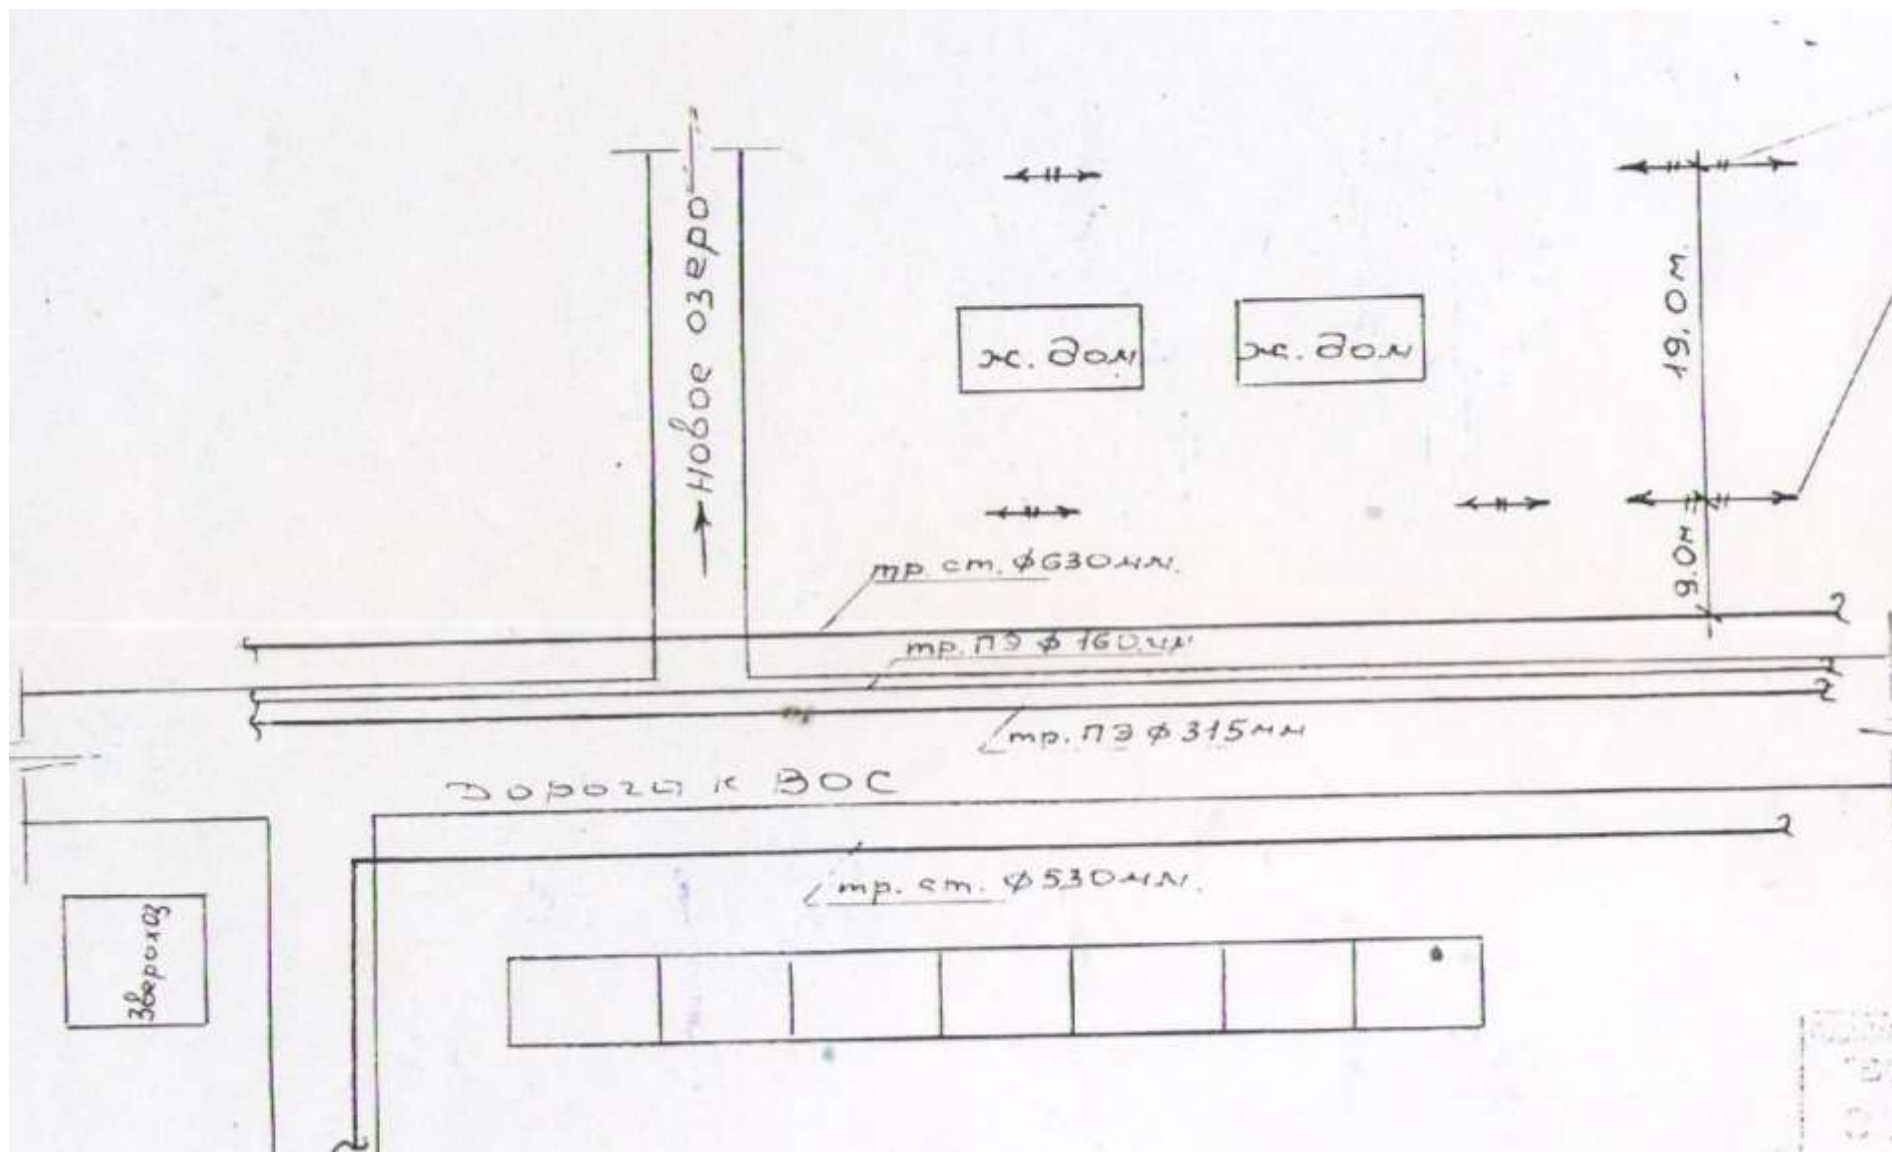


Схема водоснабжения к зданию родильного дома от колодца на пересечении ул. Ильященко и ул. Амет-хана Султана

